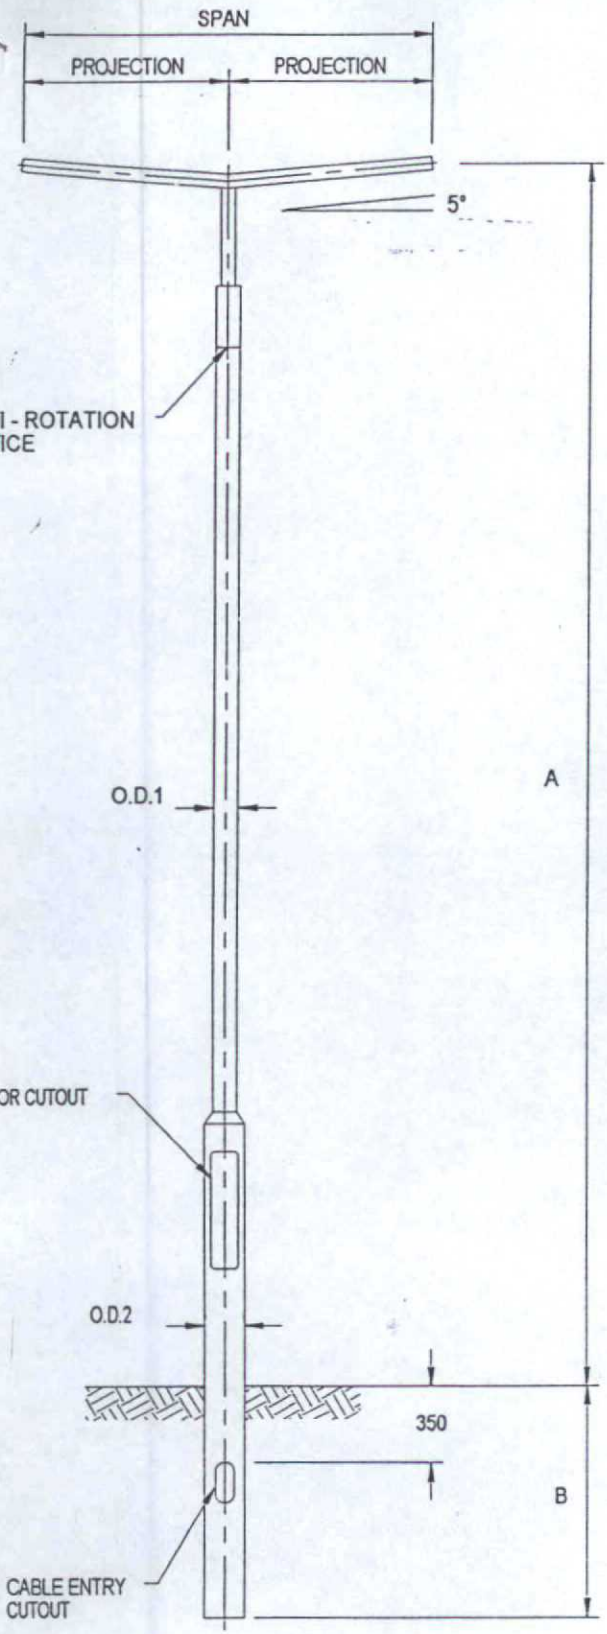

Certificate No. FM2068
QAS 9020/304

REF.	A	B	O.D.1	O.D.2
5M04AT	5000	800	76	139
5M04BT	5000	800	76	168
6M04AT	6000	1000	76	139
6M04BT	6000	1000	76	168
8M04BT	8000	1200	89	168
8M04BT(114)	8000	1200	114	168
10M04BT	10000	1500	114	168
10M04CT	10000	1500	114	192
12M04CT	12000	1700	139	192
12M04DT	12000	1700	139	219

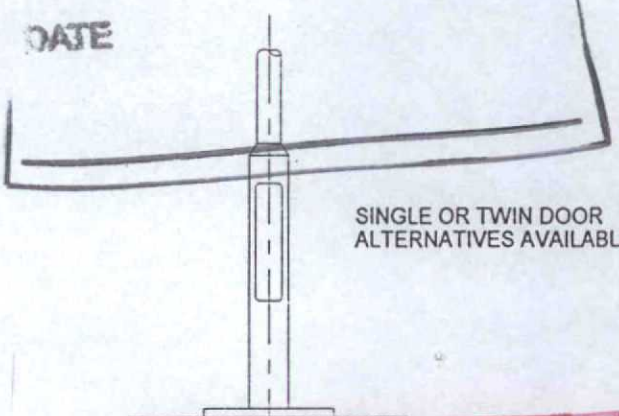

SINGLE OR TWIN DOOR ALTERNATIVES AVAILABLE

ADUR DISTRICT COUNCIL
PLANNING DIVISION
PLAN No. Adc/0386/06
DATE RECEIVED 14 NOV 2006

ALL DIMENSIONS ARE IN MM UNLESS OTHERWISE STATED

TITLE

DETAILS OF TUBULAR STEEL LIGHTING COLUMN DESIGN TO COMPLY WITH BS5649 / SERIES 1300

REV	DATE	DESCRIPTION
DRN	N.MURPHY	CH'D P.J.C
DATE	18.4.94	SCALE N.T.S

FABRIKAT (NOTTINGHAM) LTD. Sutton in Ashfield, Notts. NG17 5LN

DRG.No. 2010 ISSUE 1