1, 2, 3 = 2x 50x 200

4, 5, 7 = 152x 152x 23 UC

8 = 203x 203x 46 UC

FRJ1 = 50x200 C16 AT 400

FRJ2 = 50 x 175 C16 AT 400

2x DENOTES (DOUBLE JOISTS)

FRJ4 = 50x200 C16 AT 400

FRJ3 = USE SAME AS FJR1 FOR DETAILING
FRJ6

FRJ5 = 50x100 C16 AT 400

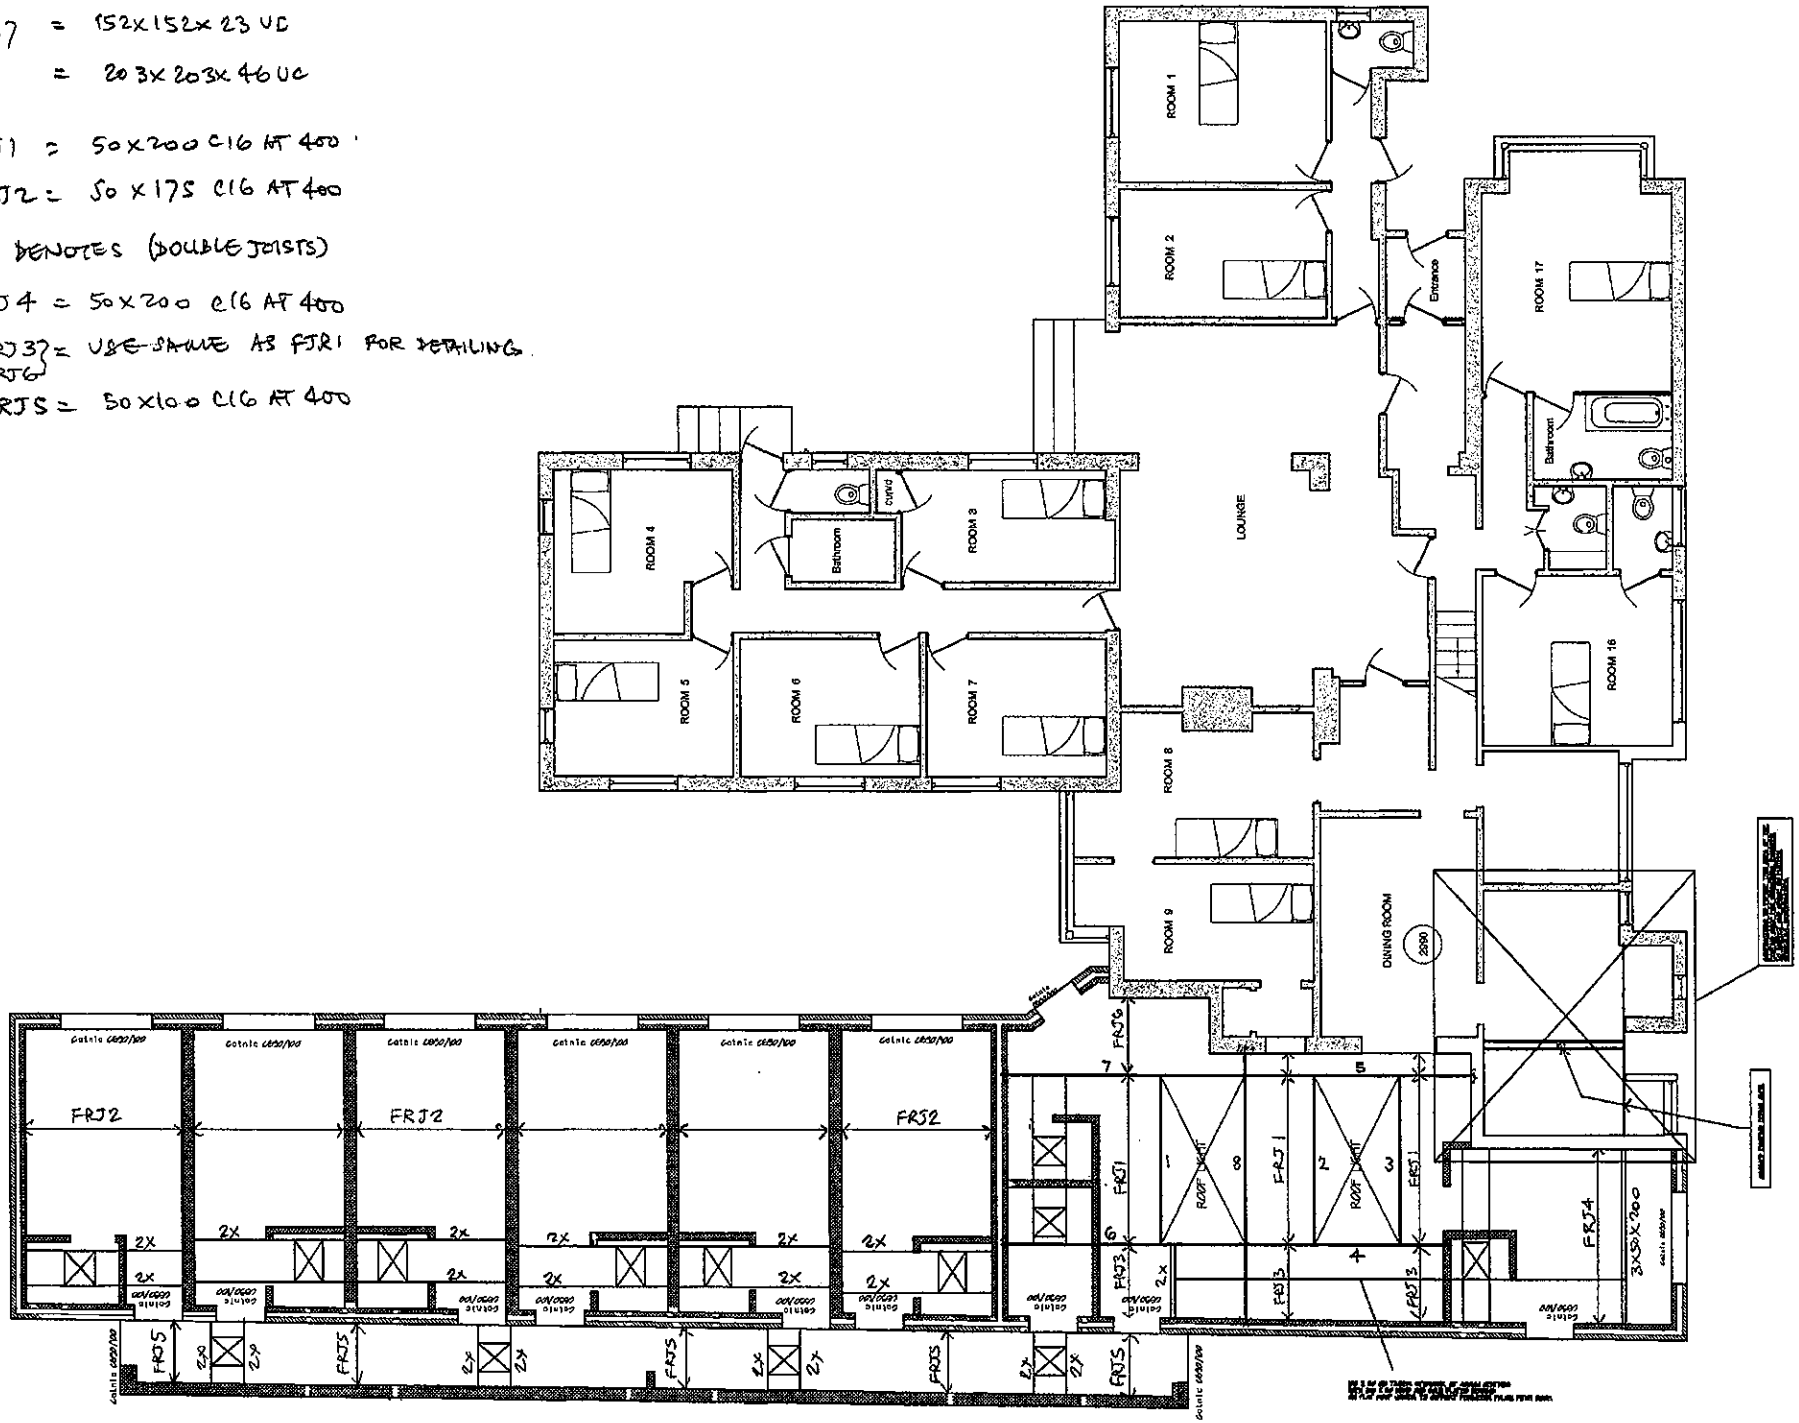

GROUND FLOOR PLAN