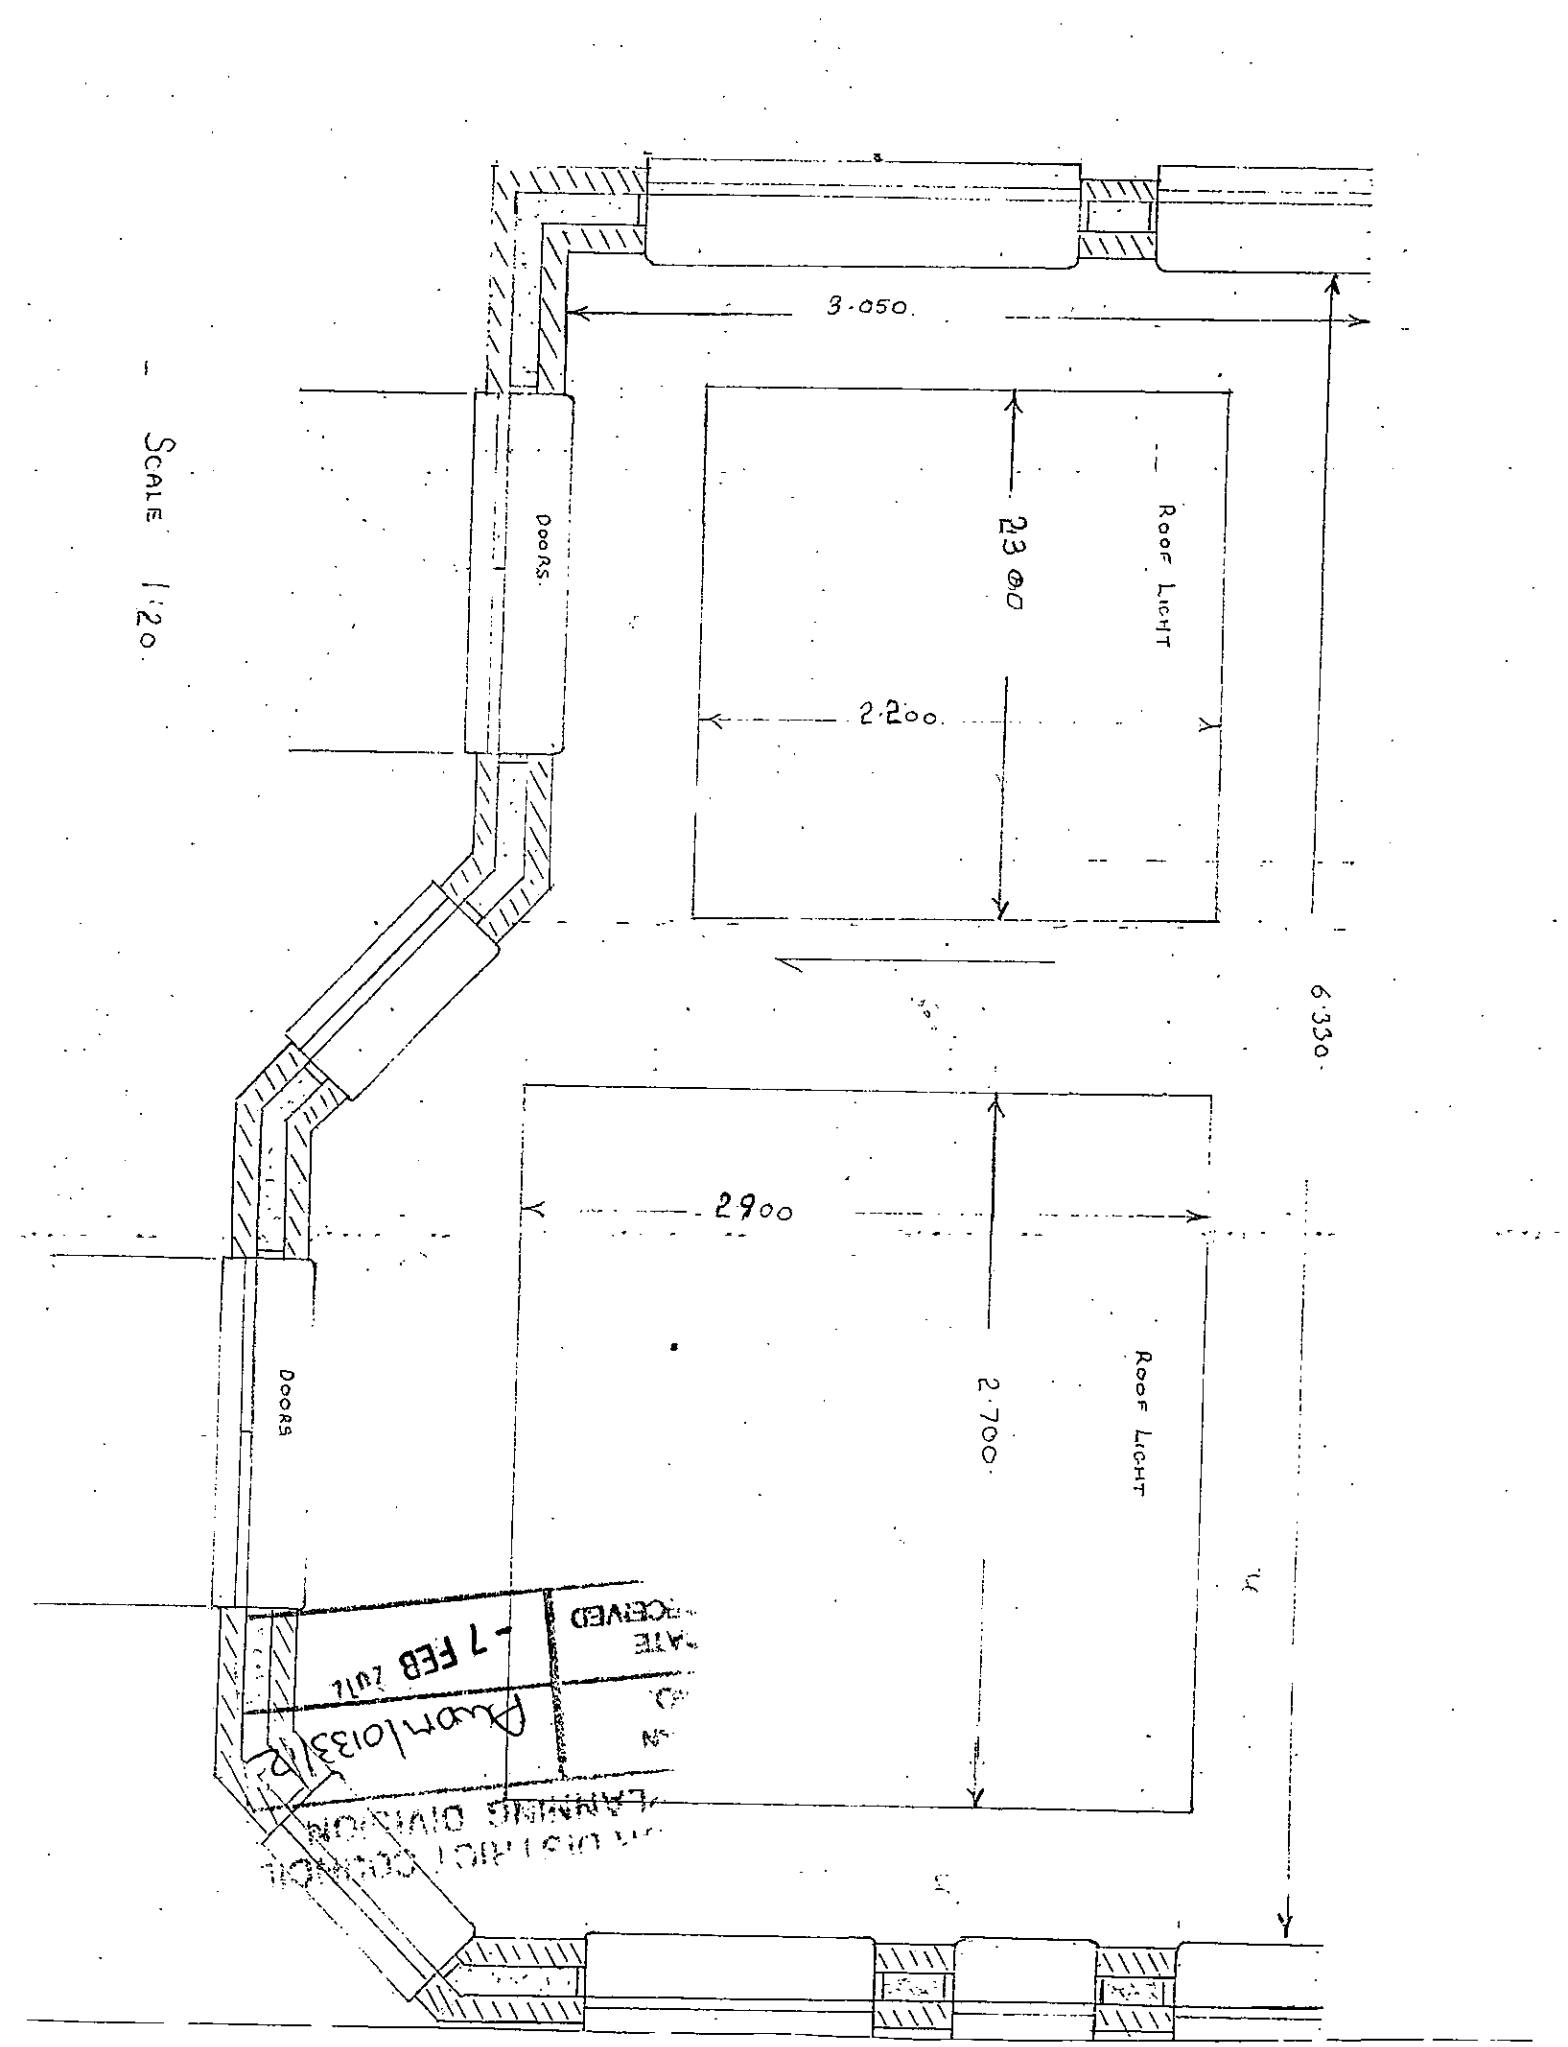

SCALE 1:20
3·050
2300
ROOF LIGHT
2·200
DOORS
6·330
2900
2·700
ROOF LIGHT
DOORS
7 FEB 2012