12 Mill Hill Close Shoreham By Sea BN43 5TP.

1:50 0m 1 2 3 4 5 6 7 8
1:100 0m 2 4 6 8 10 12 14 16

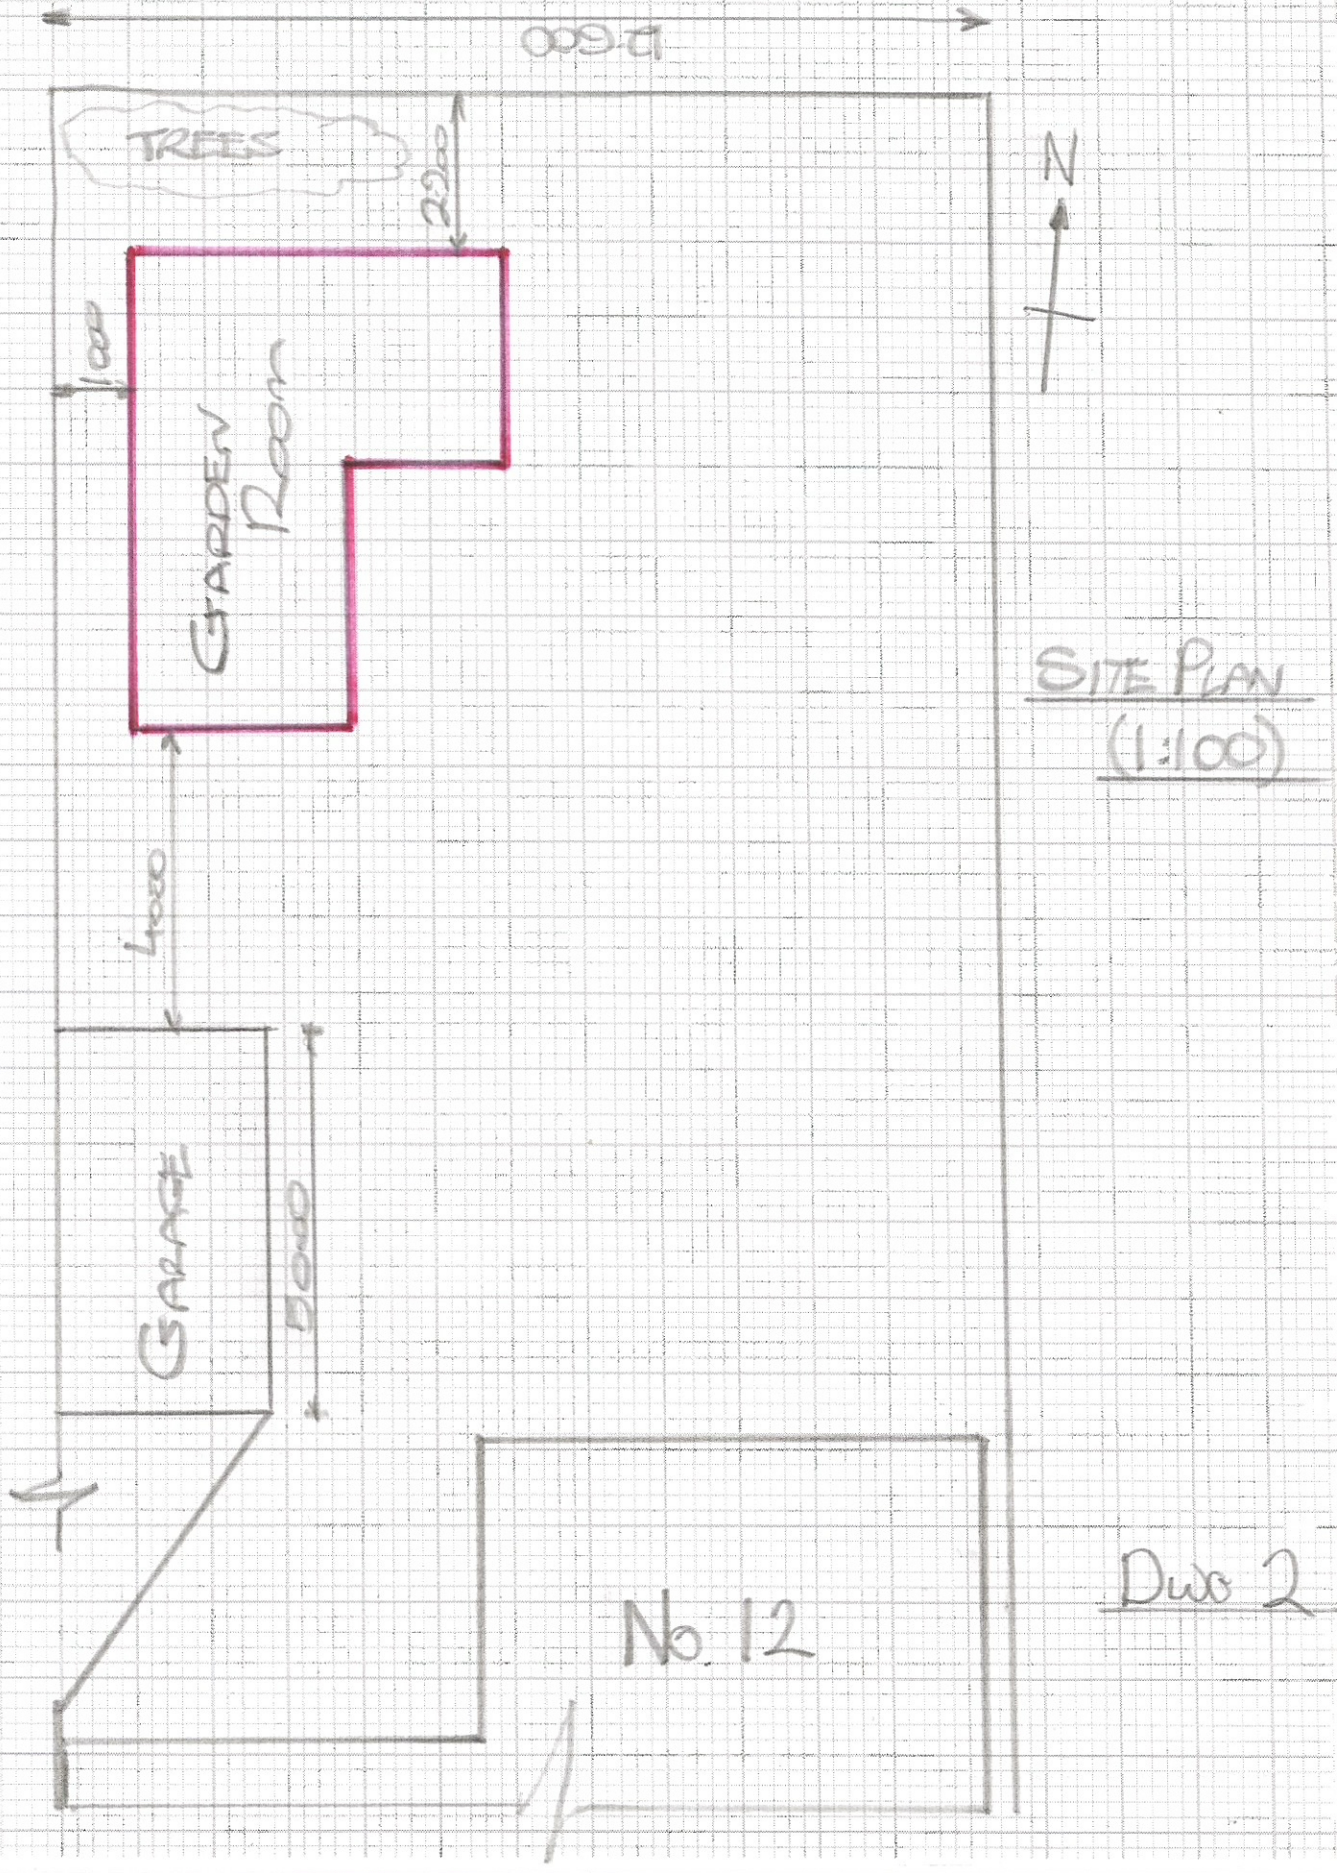


SITE PLAN (1:100)

Dwg 2