




Existing Ground Floor Plan 1:50

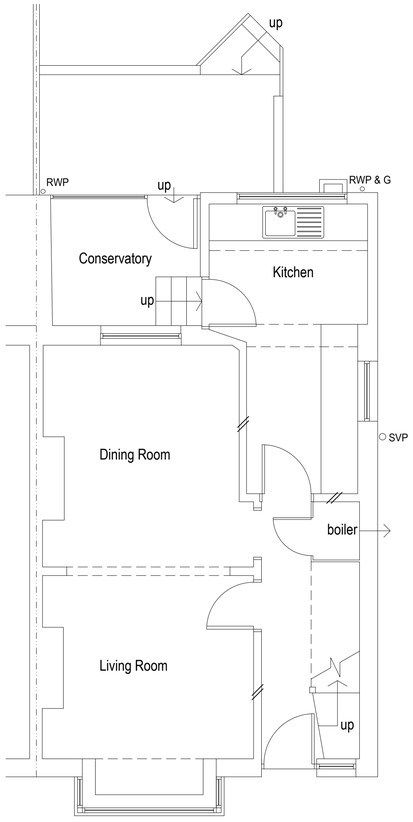



Proposed Ground Floor Plan 1:50

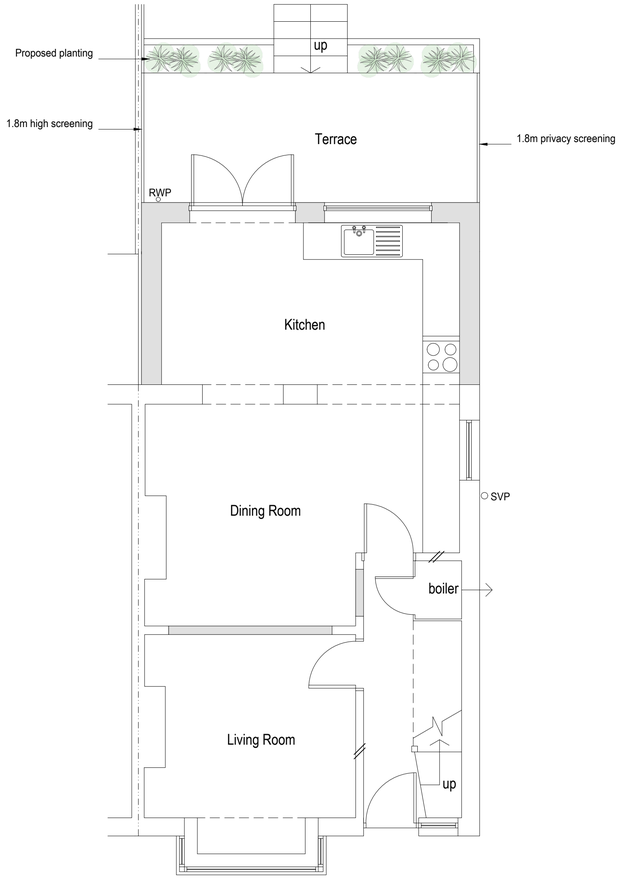



Location plan 1:1250

1:1250 0 10 20 30 40 50 60 70 80 90 100

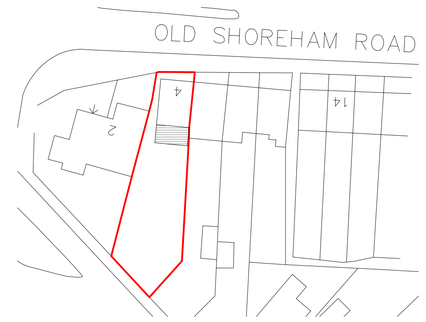



Block plan 1:500


1:500 0 10 20 30 40 50m

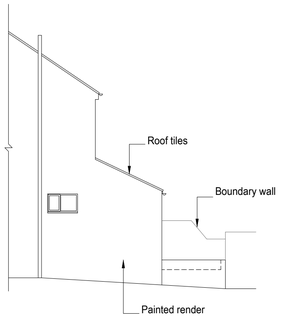



Existing Side Elevation (W) 1:100

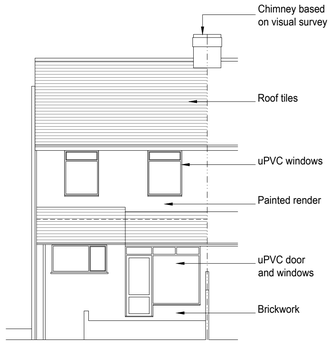



Existing Rear Elevation (S) 1:100

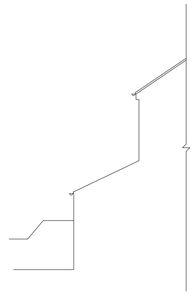


Existing Side Elevation (E) 1:100

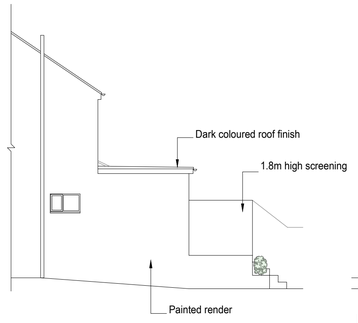


Proposed Side Elevation (W) 1:100

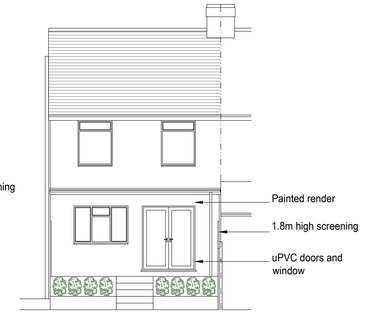


Proposed Rear Elevation (S) 1:100

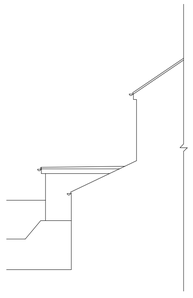

Proposed Side Elevation (E) 1:100

1:100 0 1 2 3 4 5 6 7 8 9 10m

1:50 0 1 2 3 4 5 6 7 8 9 10m

Rev A 08/08/23 - Addition of 1.8m high privacy screening to west elevation.
amendments

bpm Architectural Services Ltd.

client: Mark Burnard

project: 4 Old Shoreham Road, Southwick, Brighton, BN42 4HS

project ref.: 2837 Drawing No.: 01A

drawing title: Existing and Proposed

drawn by: TD / JB / AW

date: June 23 scale: 1:50/100@ A1

www.bpmnet.co.uk
info@bpmnet.co.uk

Do not scale off drawing, check all dimensions on site before all work is commenced

All goods materials workmanship to conform with current building regs BSS and COP's