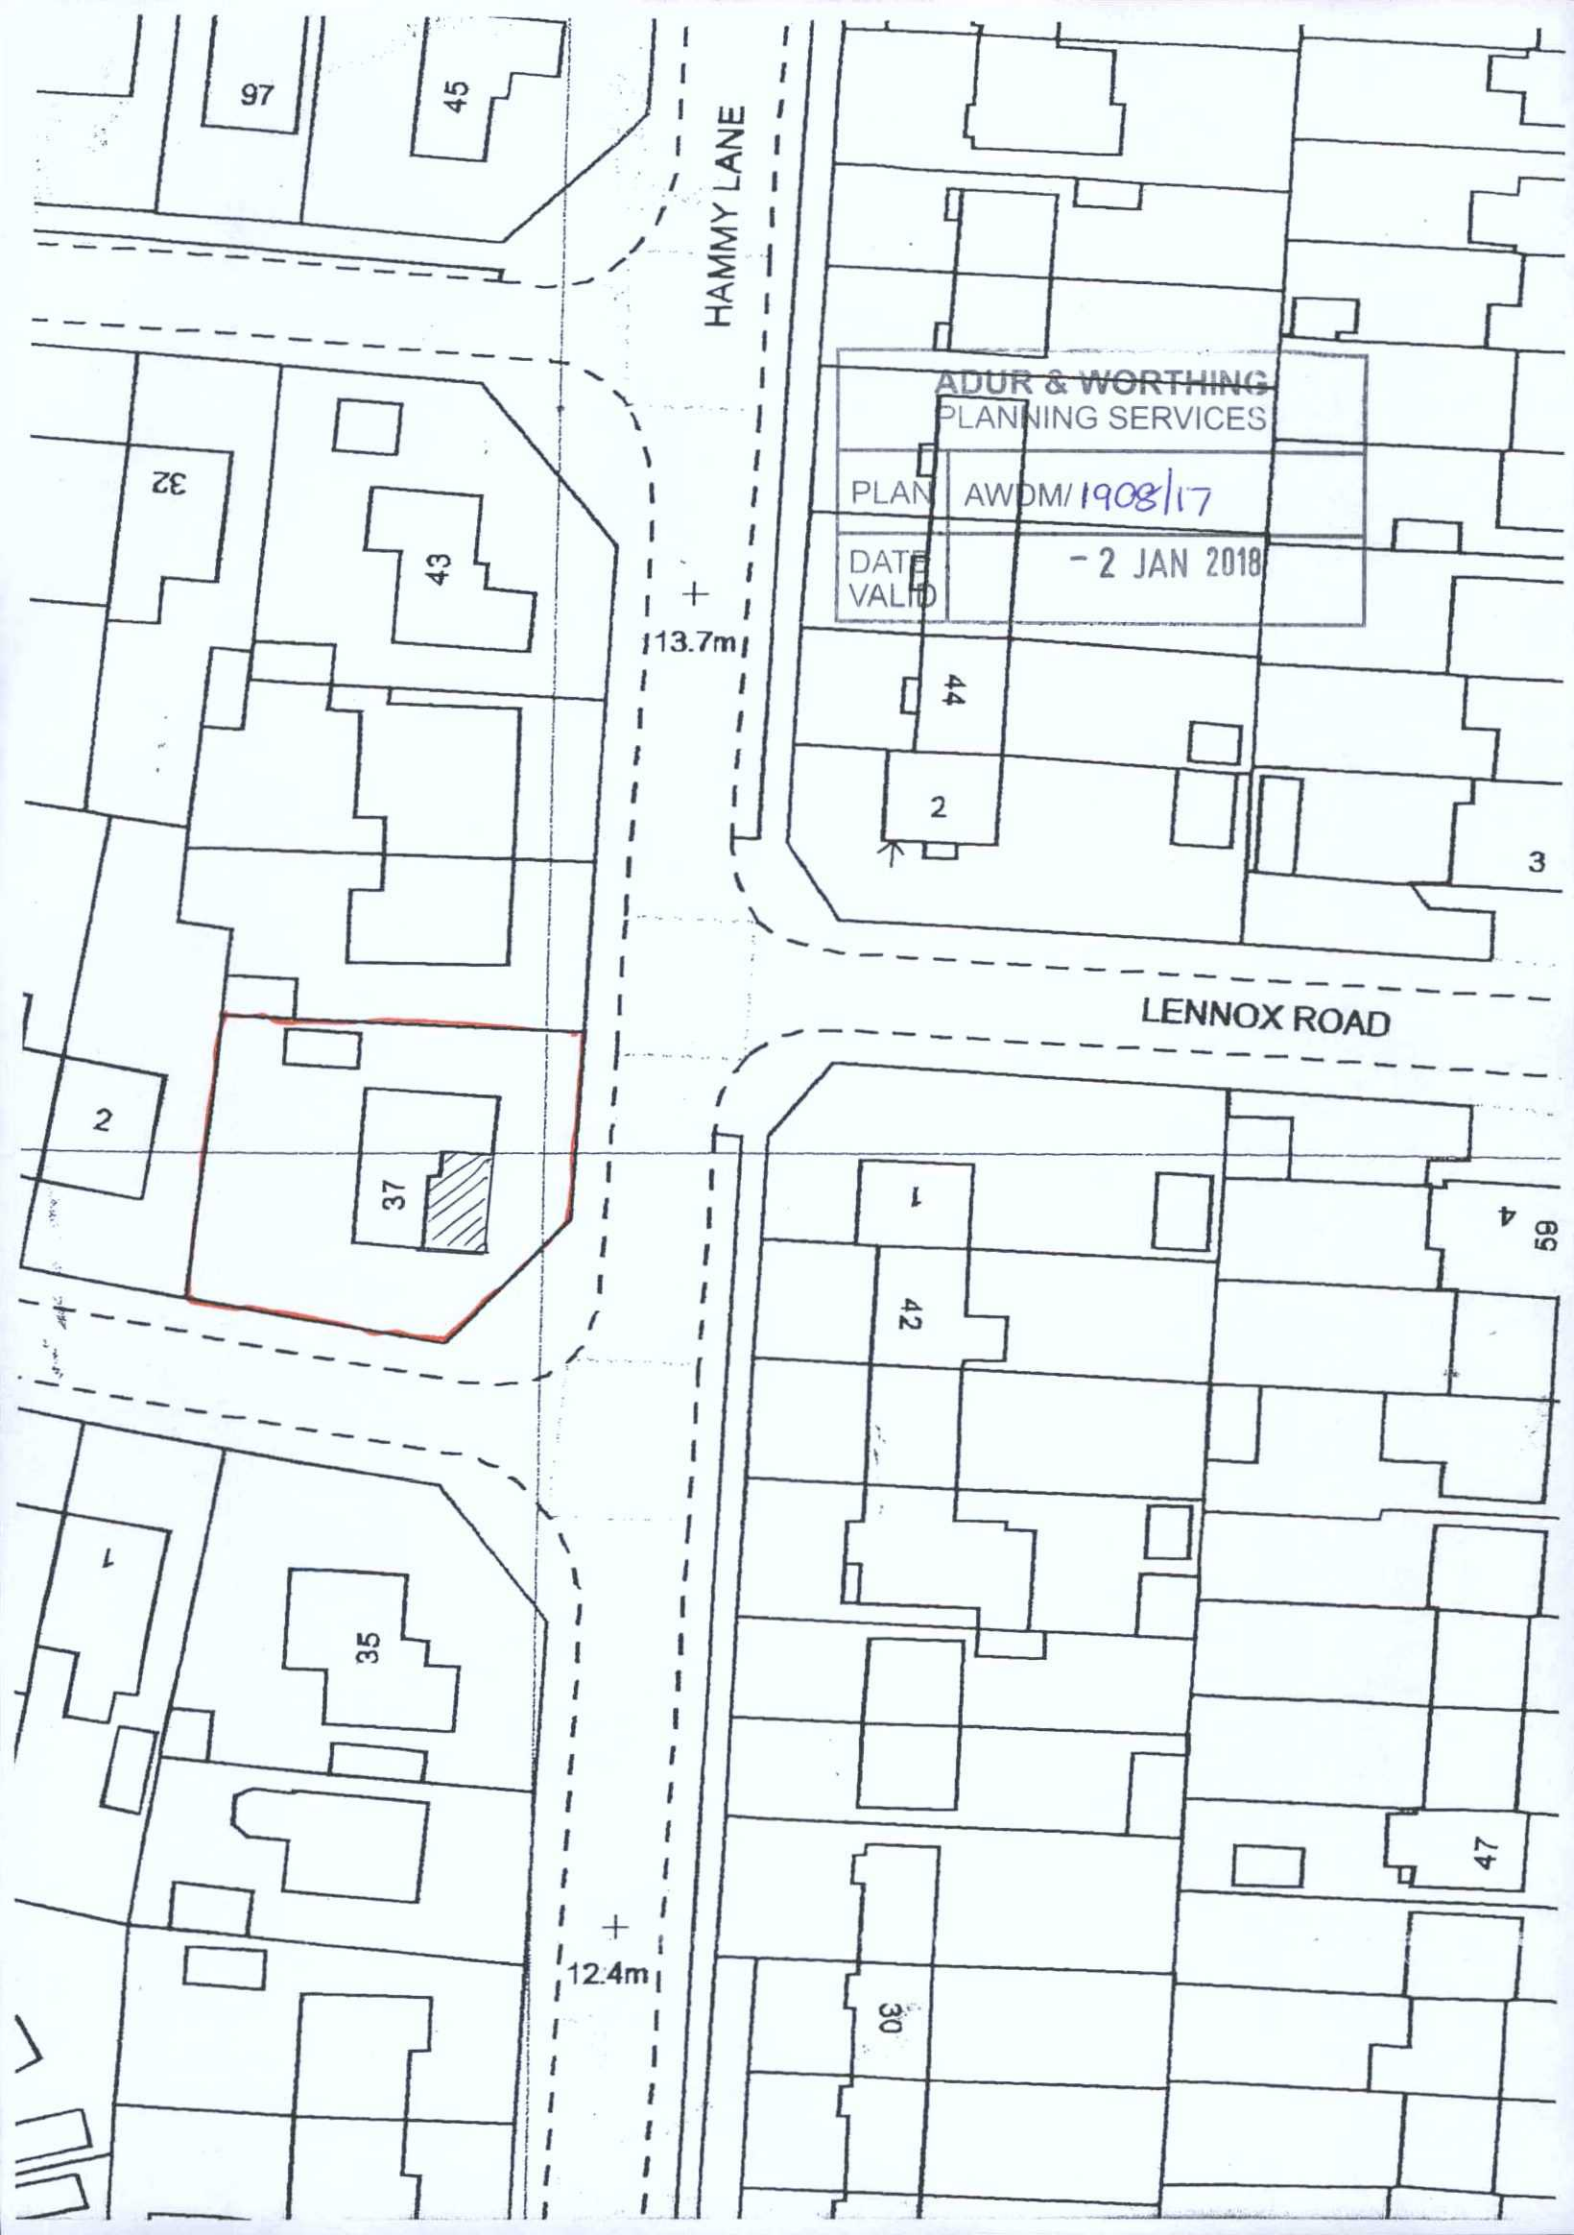
97
45
HAMMY LANE
ADUR & WORTHING
PLANNING SERVICES
PLAN AWDM/1908/17
DATE VALID - 2 JAN 2018
32
43
13.7m
44
2
3
LENNOX ROAD
2
37
1
42
4
69
1
35
12.4m
30
47