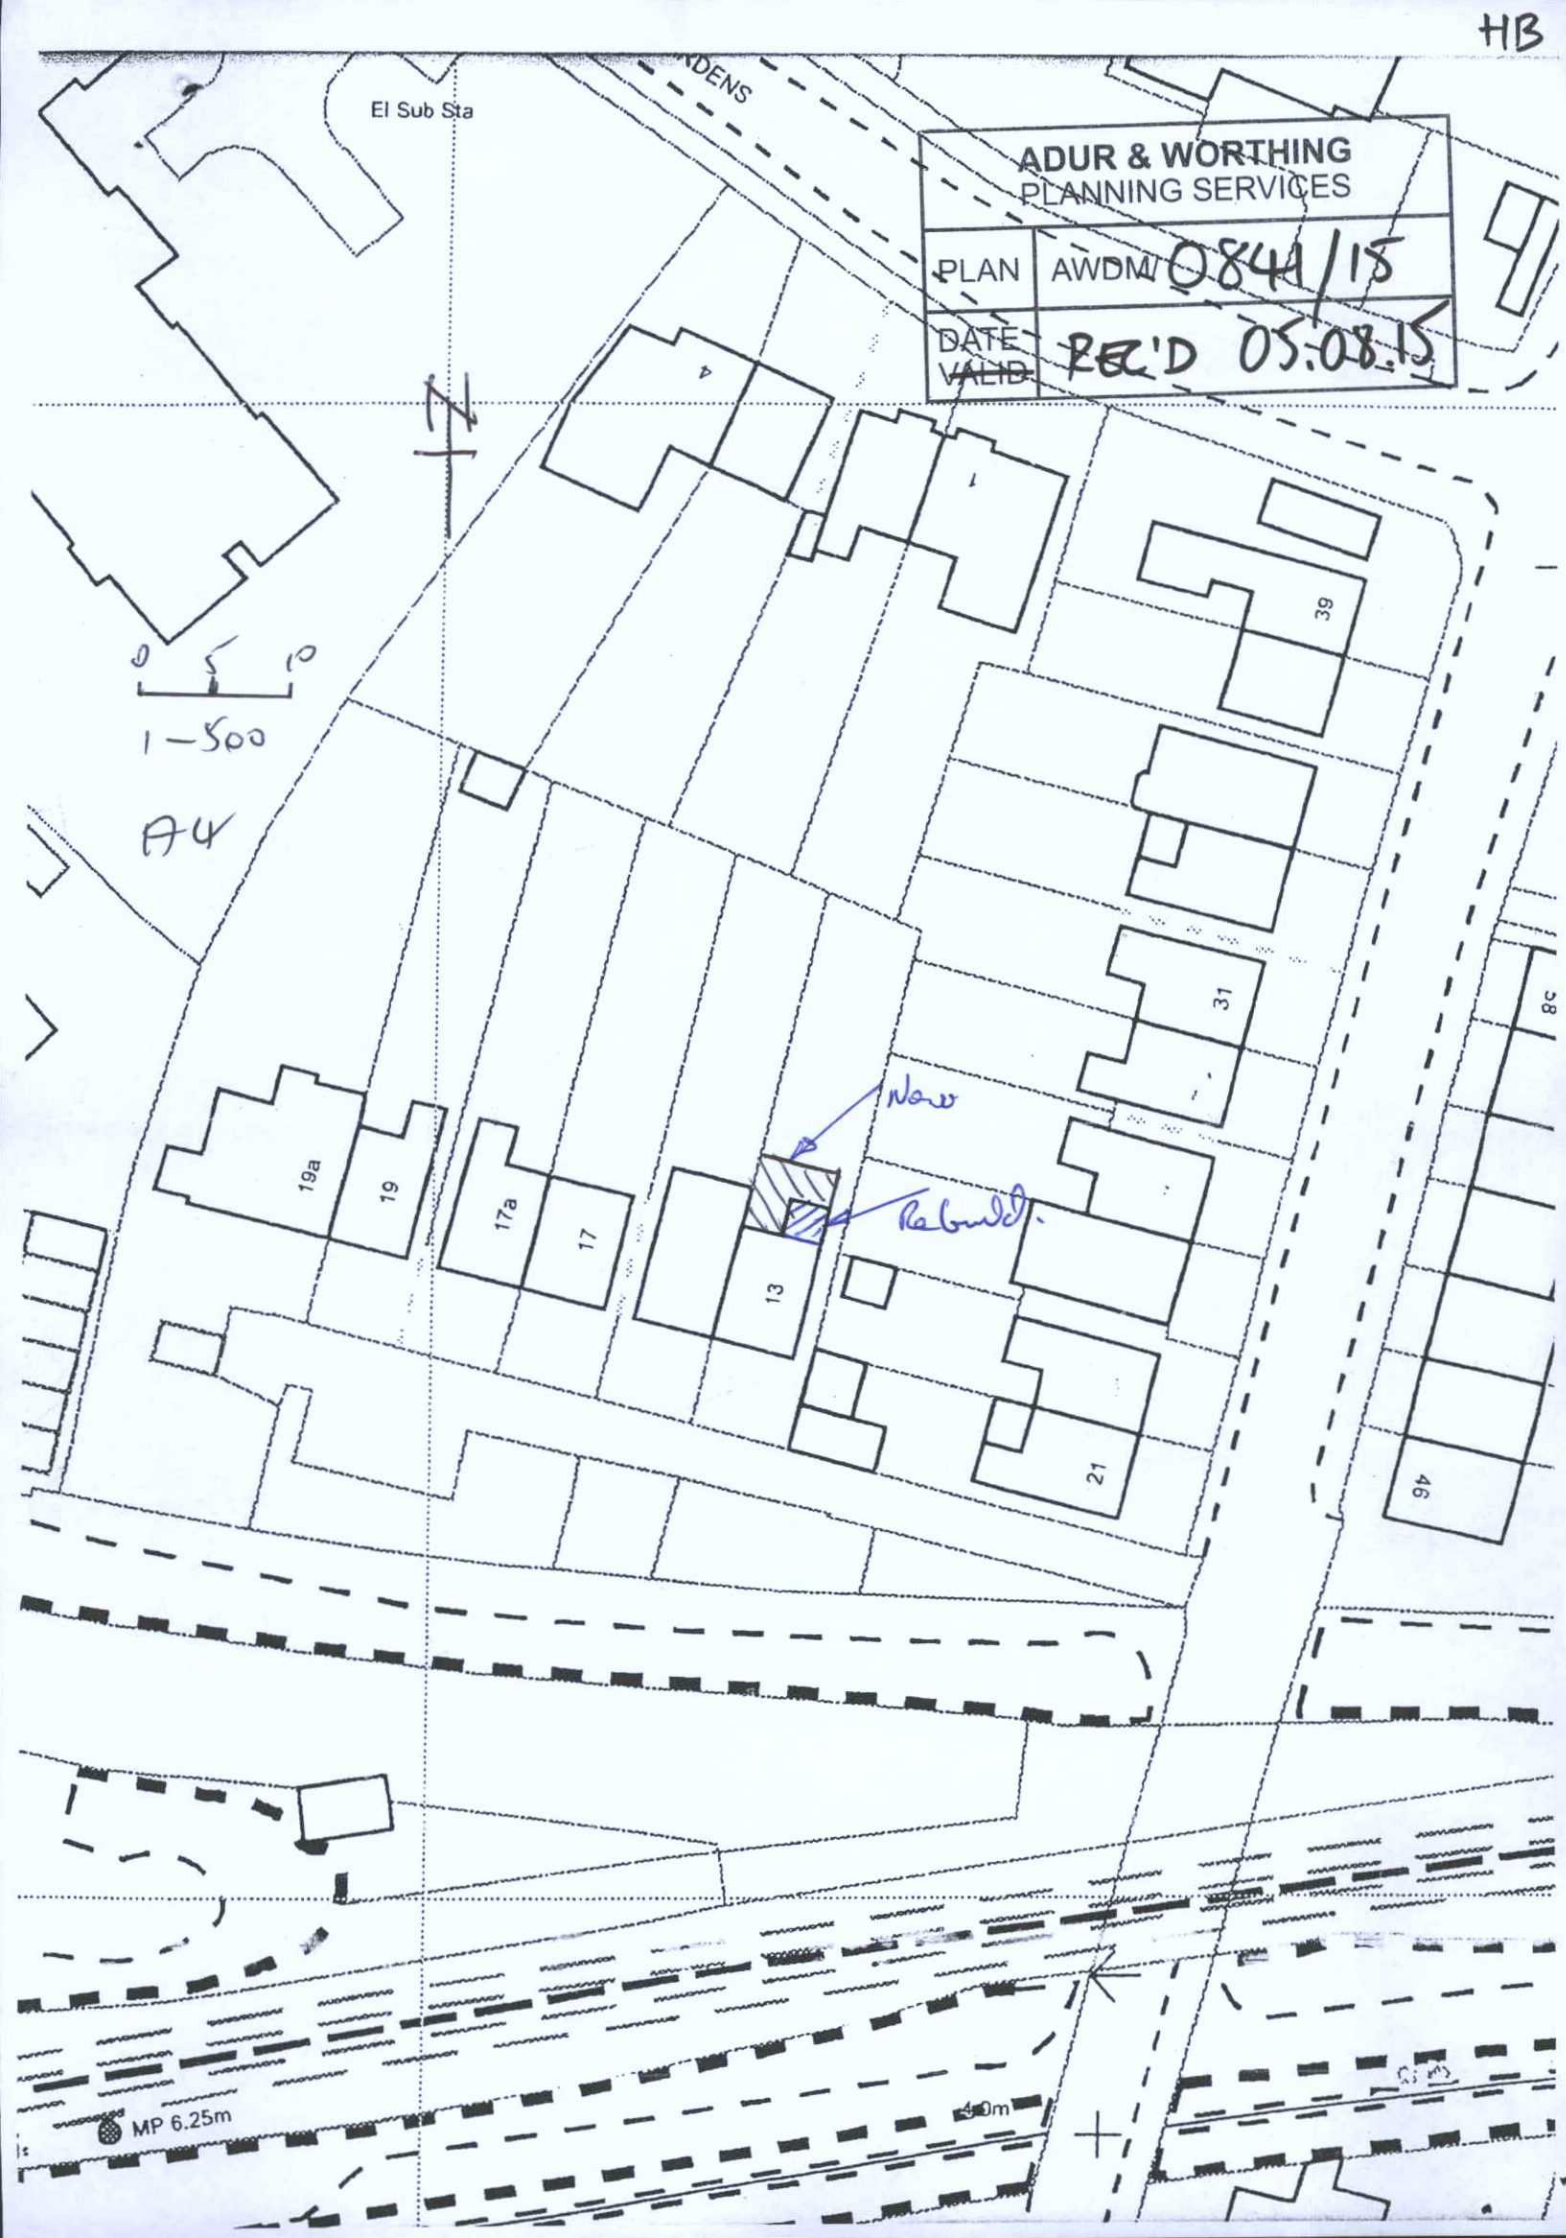
HB


El Sub Sta
ADUR & WORTHING
PLANNING SERVICES
PLAN AWDM/0841/15
DATE VALID REC'D 05.08.15
1-500
A4
New
Rebuild
19a
19
17a
17
13
31
39
21
49
MP 6.25m