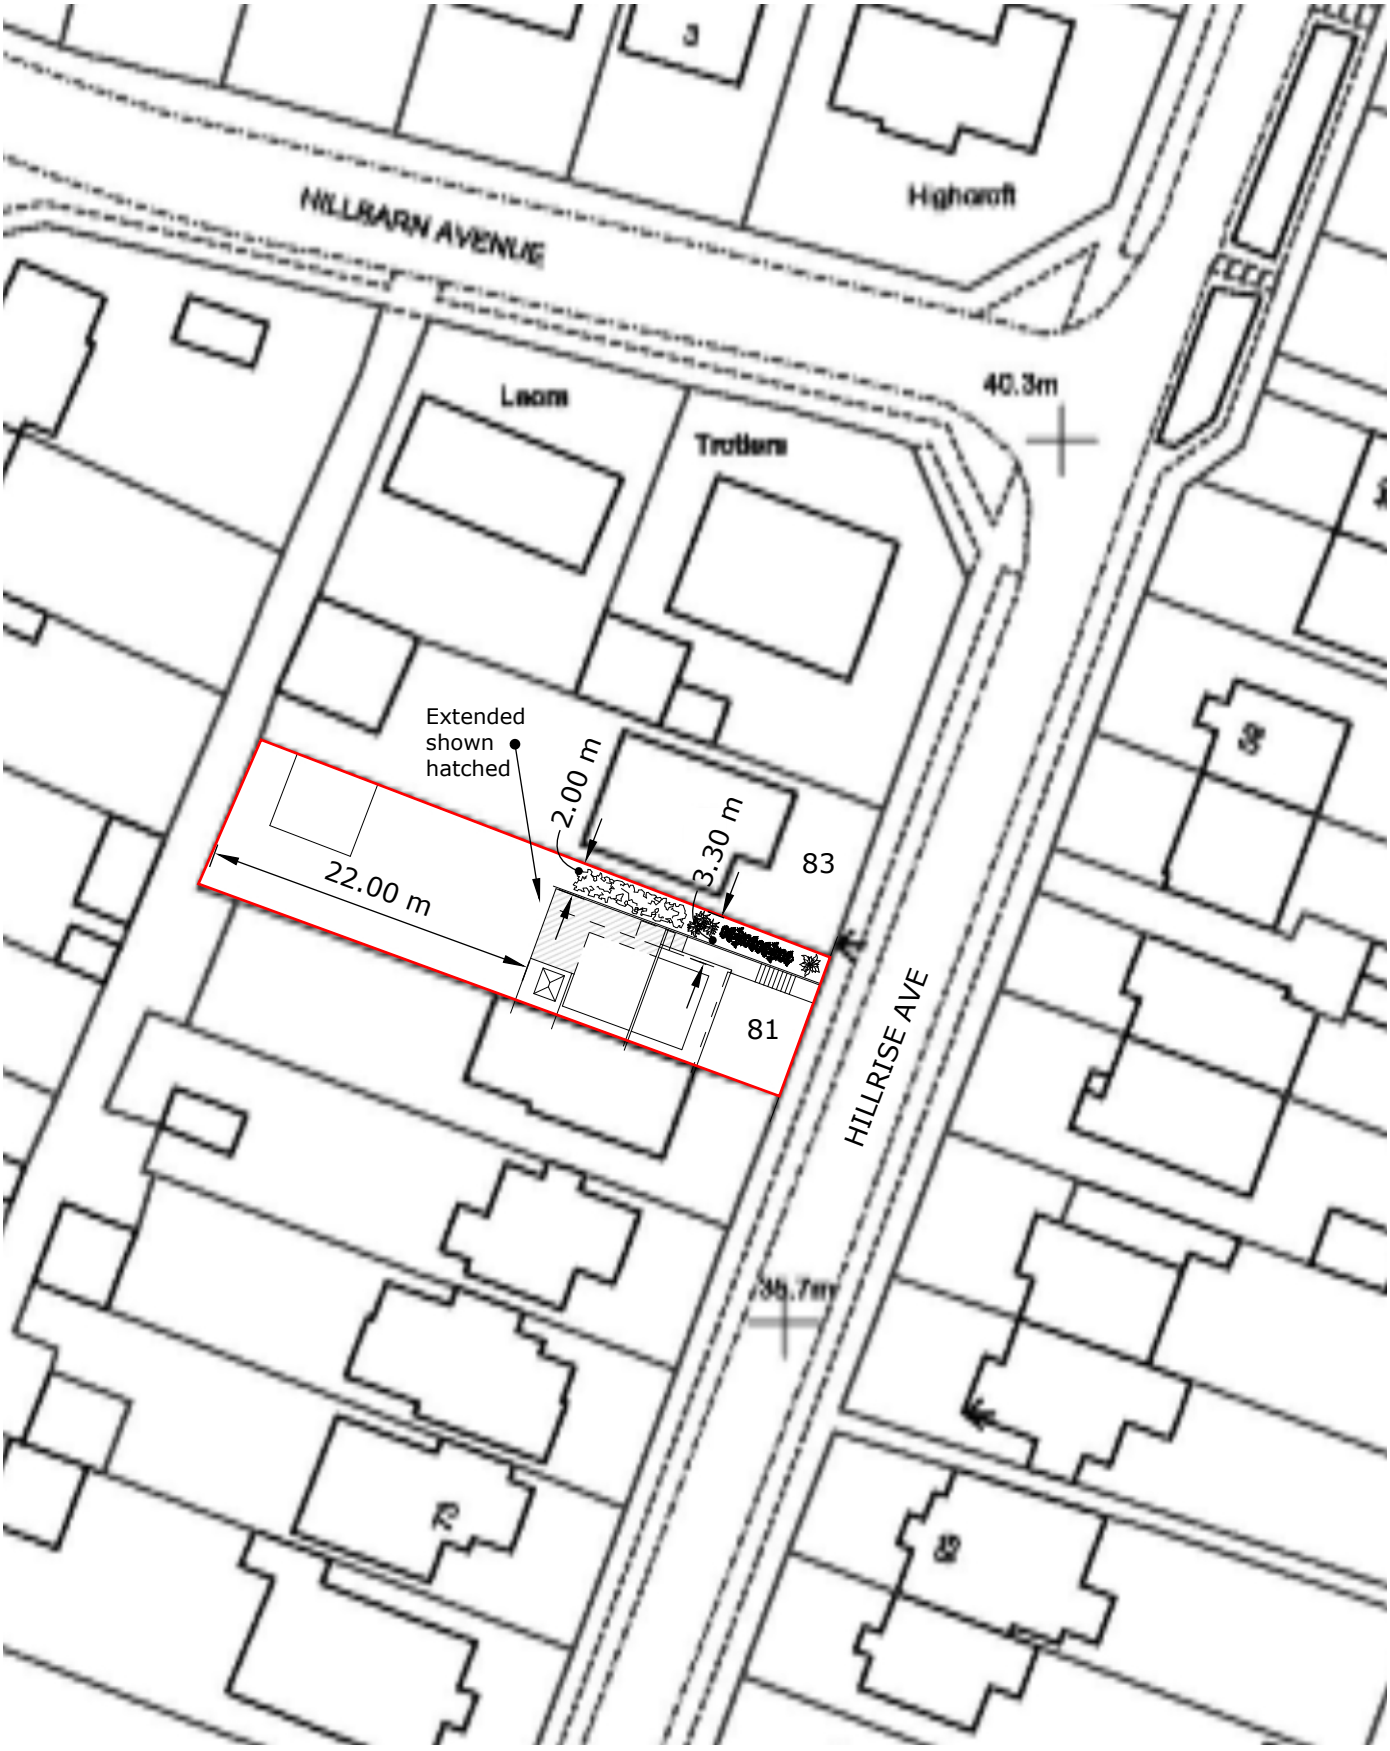

BLOCK PLAN 1:500 @ A4

81 HILLRISE AVE
SOMPTING
W.SUSSEX
BN15 0LT

20/09/2024

DS/WOOLLARD/03

NORTH

0 5 10 15 20 25m