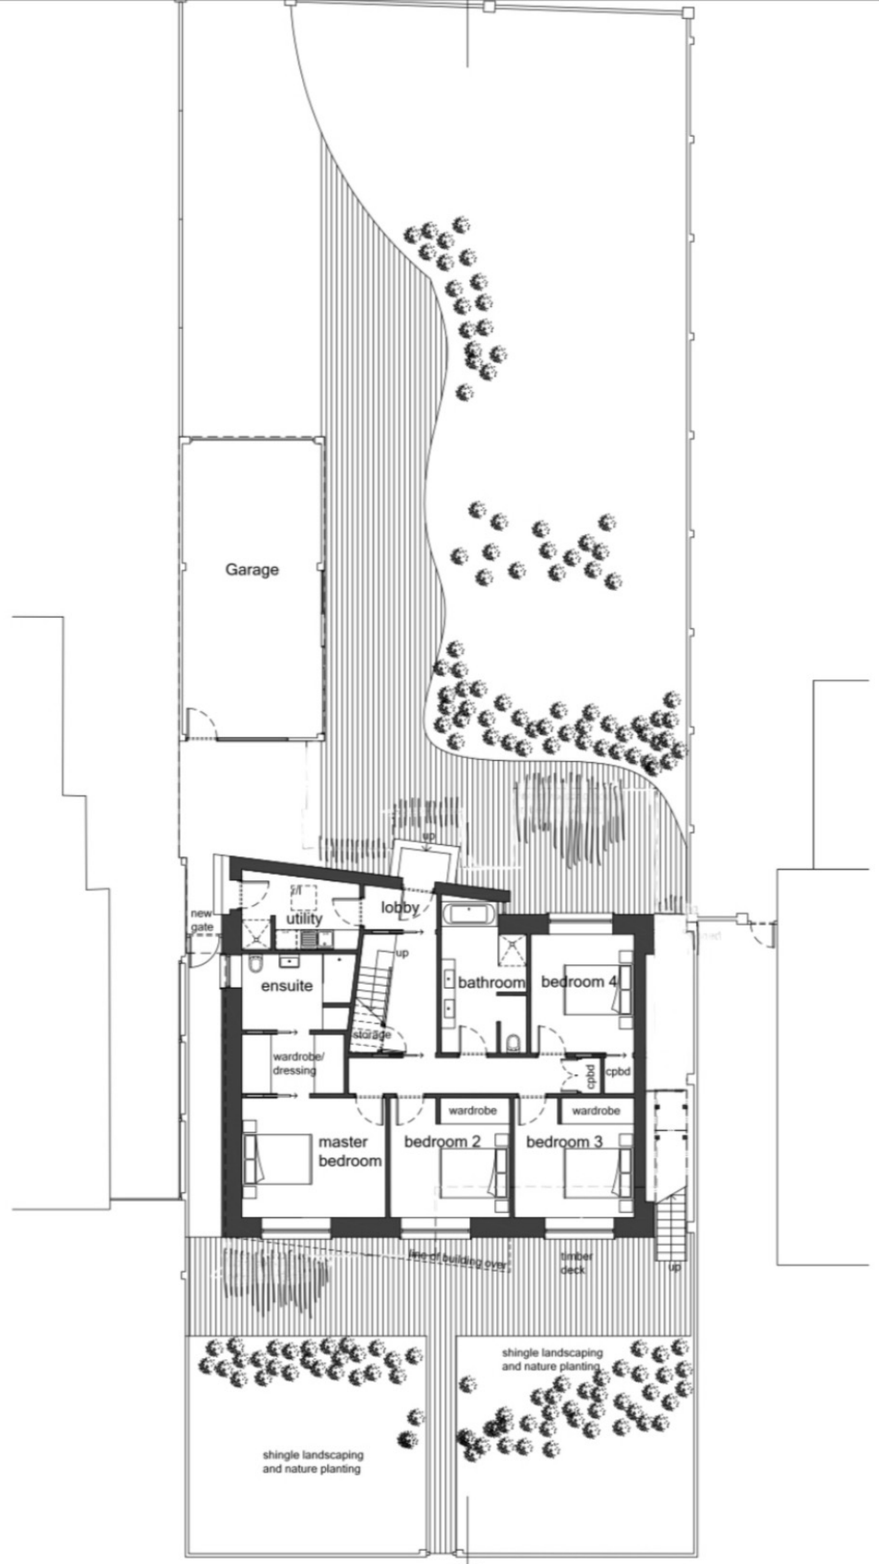

Ground Floor Plan

0 2.5 5 7.5 10

scale in metres 1:100

N

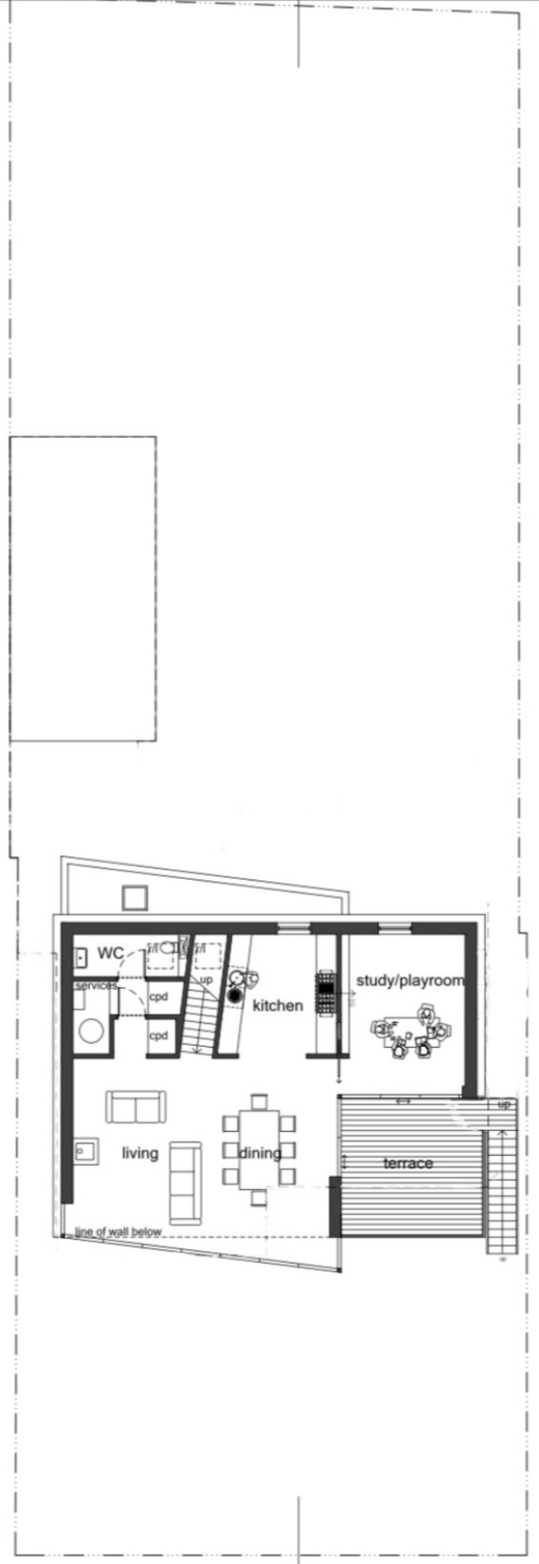

Roof Plan

0 2.5 5 7.5 10

scale in metres 1:100

N

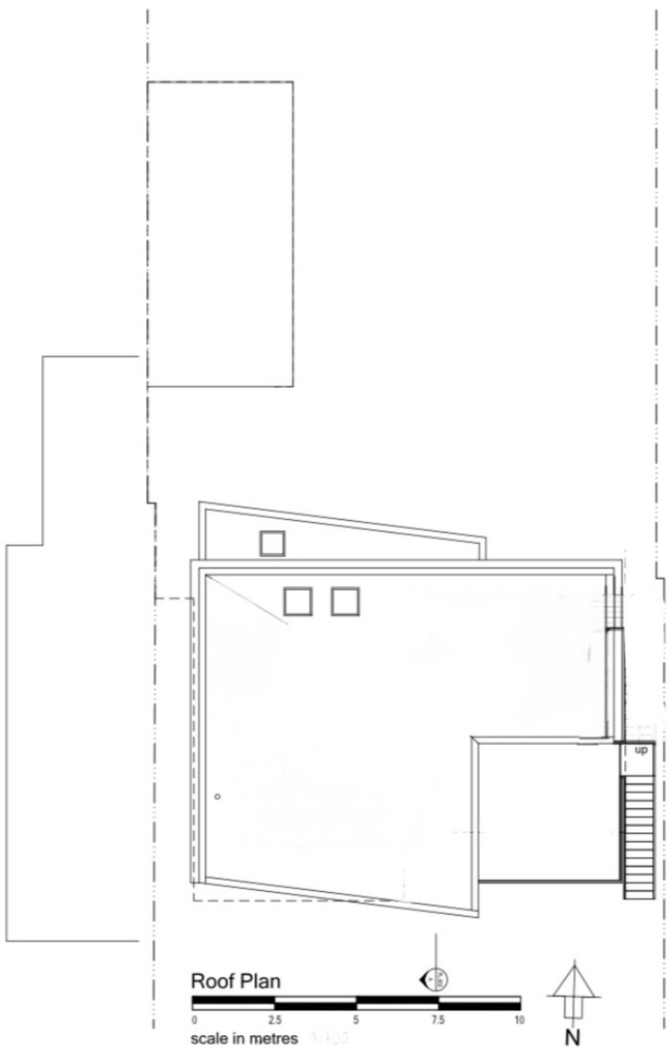

Roof Plan

0 2.5 5 7.5 10

scale in metres 1:100

N