
0 5 10 15 20 25m

scale bar 1:500 @ A4

NORTH

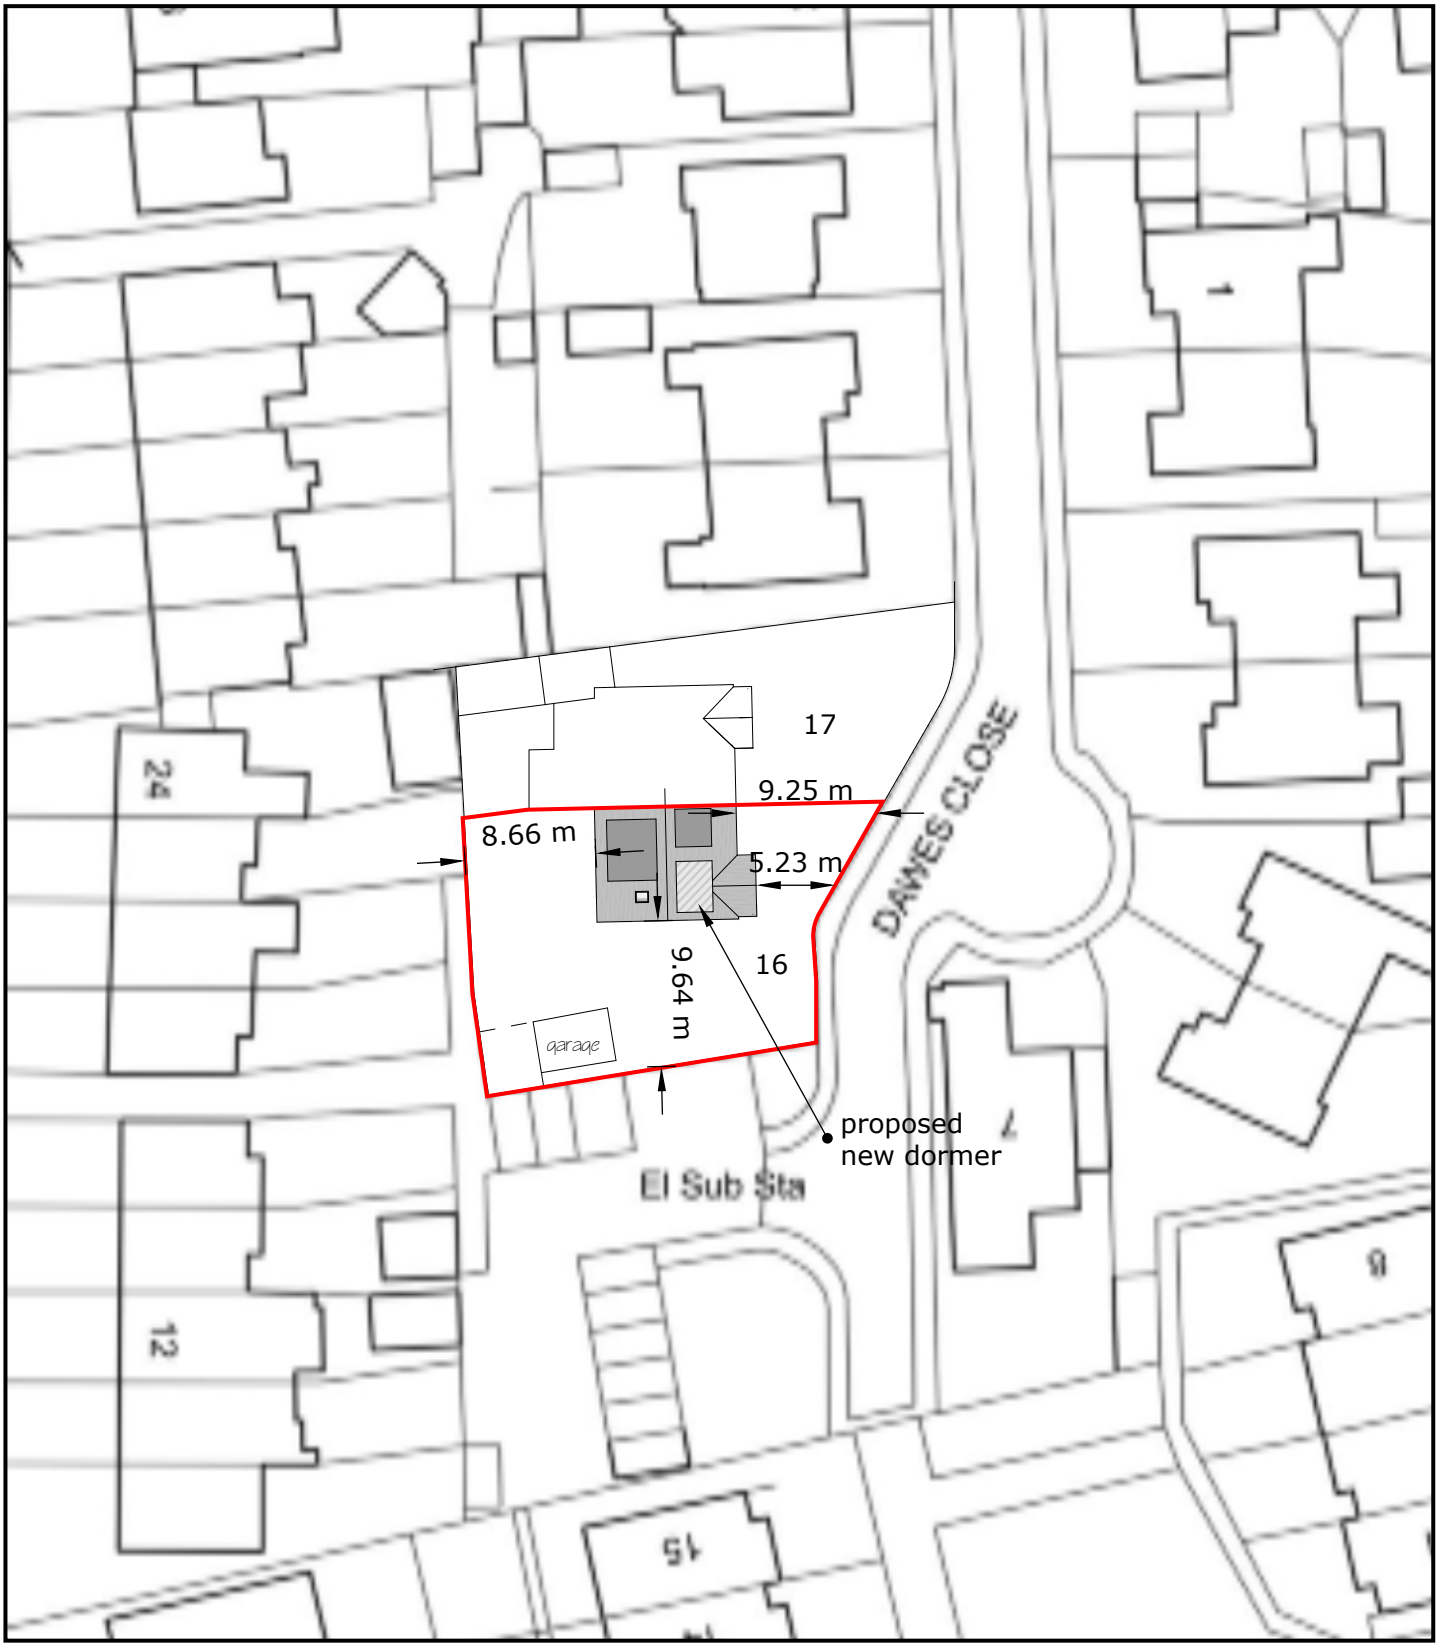

BLOCK PLAN 1:500 @ A4 PAPER SIZE
DRWG No: DS/ McIVOR/ 03
29/ 05/ 2024

16 DAWES CLOSE, WORTHING, WEST SUSSEX, BN11 2LB