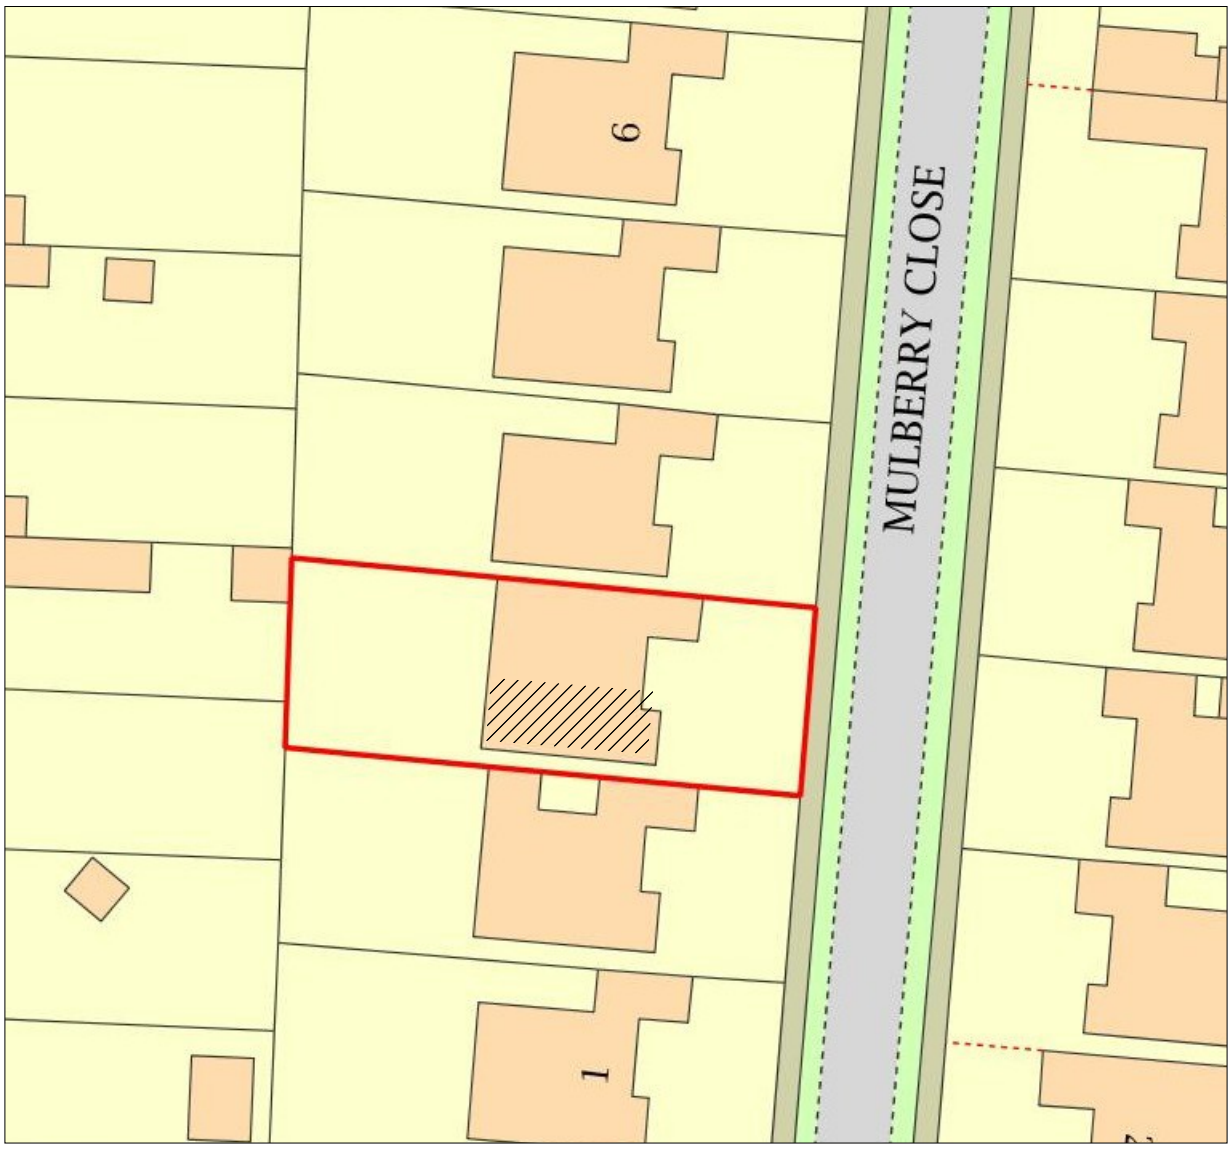


0m 50m

N

3 MULBERRY CLOSE BN43 6TF

BLOCK PLAN

Scale 1:500 @ A3 - JUL '19 - DRAWING NO. MC 105

WKA - 07768 948951 - TEAM@WKA.ORG.UK