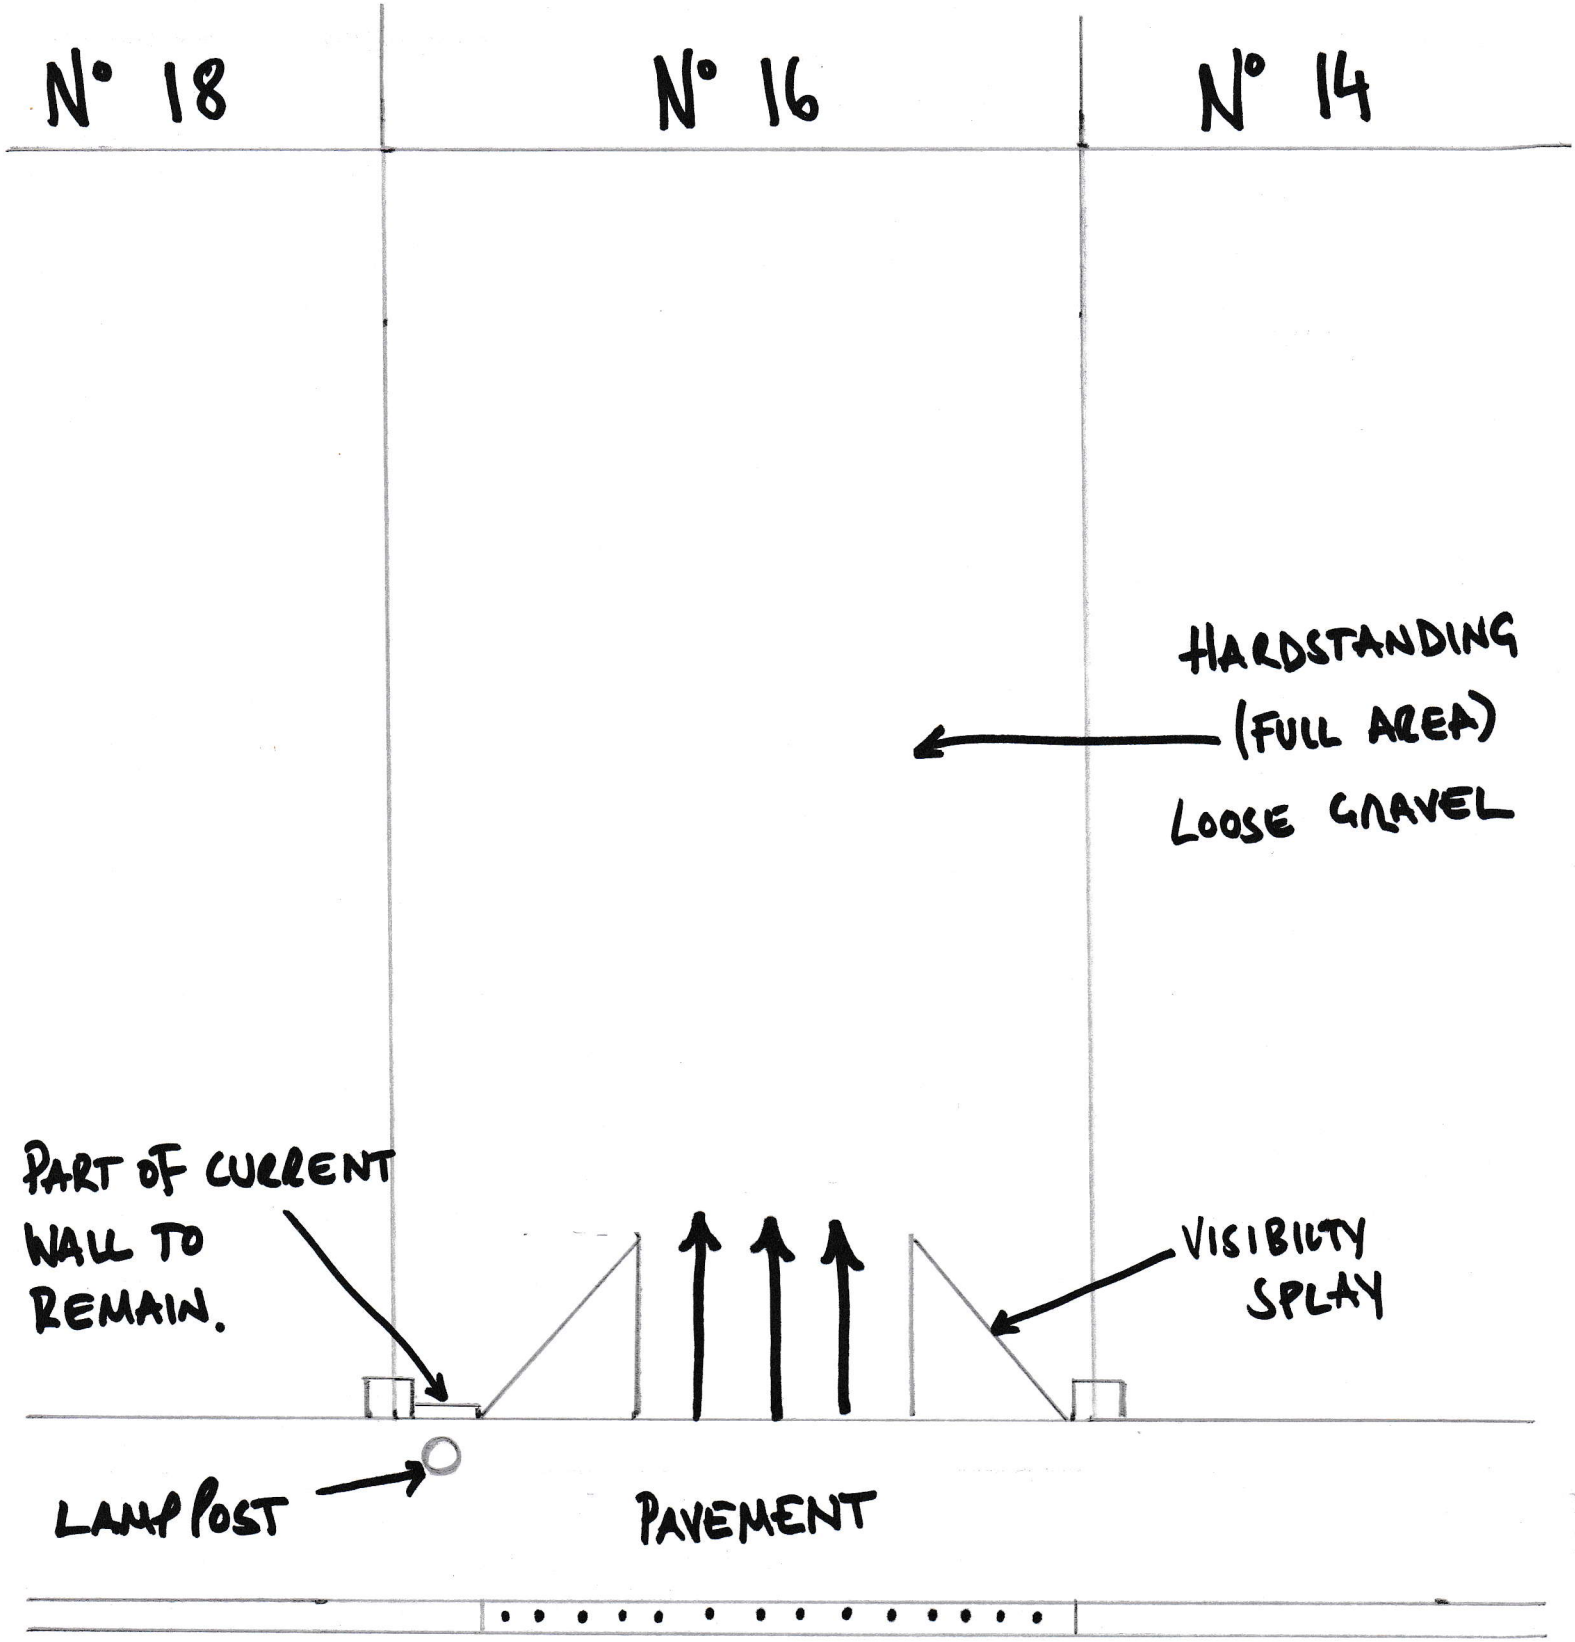


SCALE BAR

1M 2M 3M

SCALE 1:50