AMENDED
ADUR & WORTHING PLANNING SERVICE
PLAN: AMDM 1045/16
DATE RECD 15/9/16



Location Plan
Scale 1:1250 @A1



Site Plan
Scale 1:500 @A1

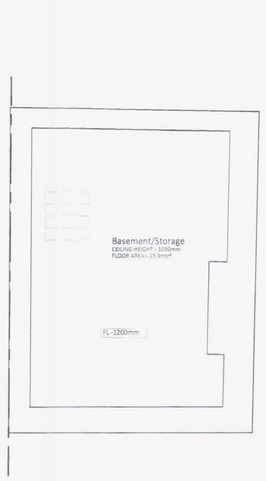

Existing Basement Floor Plan
Scale 1:50 @A1

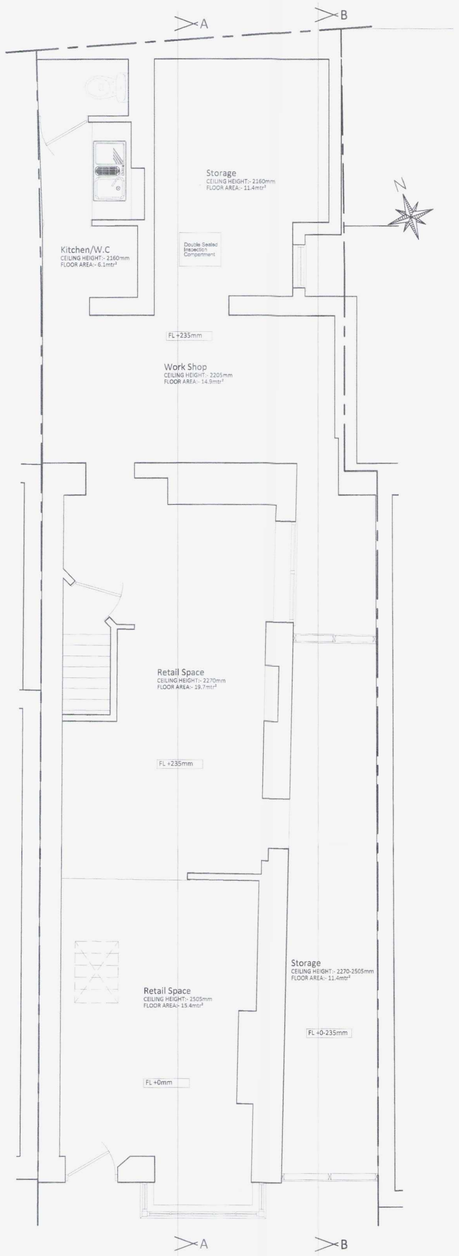

Existing Ground Floor Plan
Scale 1:50 @A1

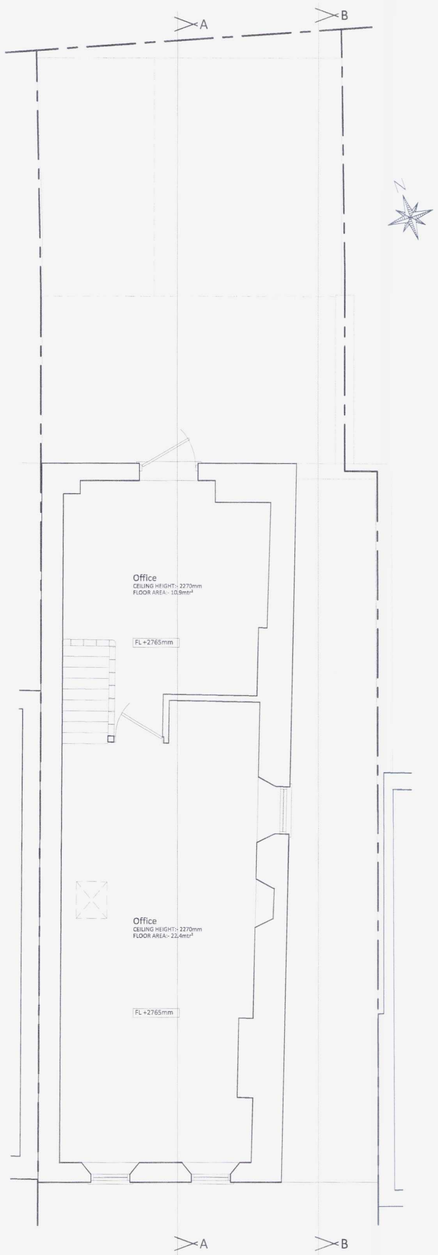

Existing First Floor Plan
Scale 1:50 @A1

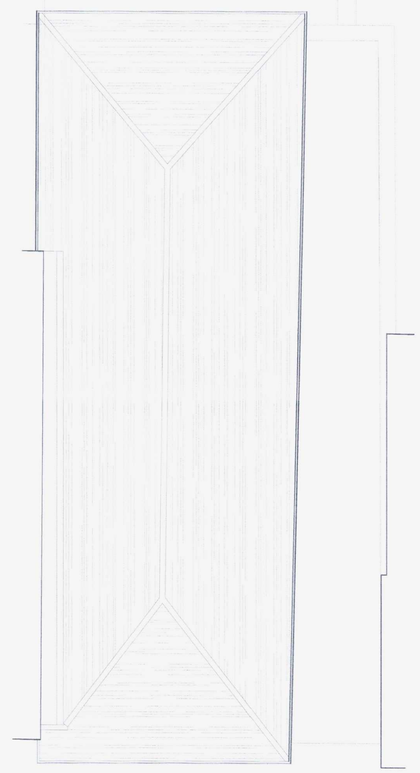

Existing Roof Plan
Scale 1:50 @A1



Existing Front Elevation
Scale 1:100 @A1



Existing Rear Elevation
Scale 1:100 @A1



Existing Section A-A
Scale 1:100 @A1



Existing Section B-B
Scale 1:100 @A1



1:100 Scale Bar (@A1)



1:50 Scale Bar (@A1)

RSD
Rob Shepherd Designs

Client	Mr Paul Craig
Project	82 High Street, Shoreham
Drawing Title	Existing Plans
Drawn By	R Shepherd
Date	15/09/2016
Drawing Scale	1:50/100
Drawing No	2014/0011-01
Rev	G

This drawing remains the property of and is issued on condition that it is not disclosed or copied in part or whole to any other unauthorised person without the prior consent of Rob Shepherd Designs.