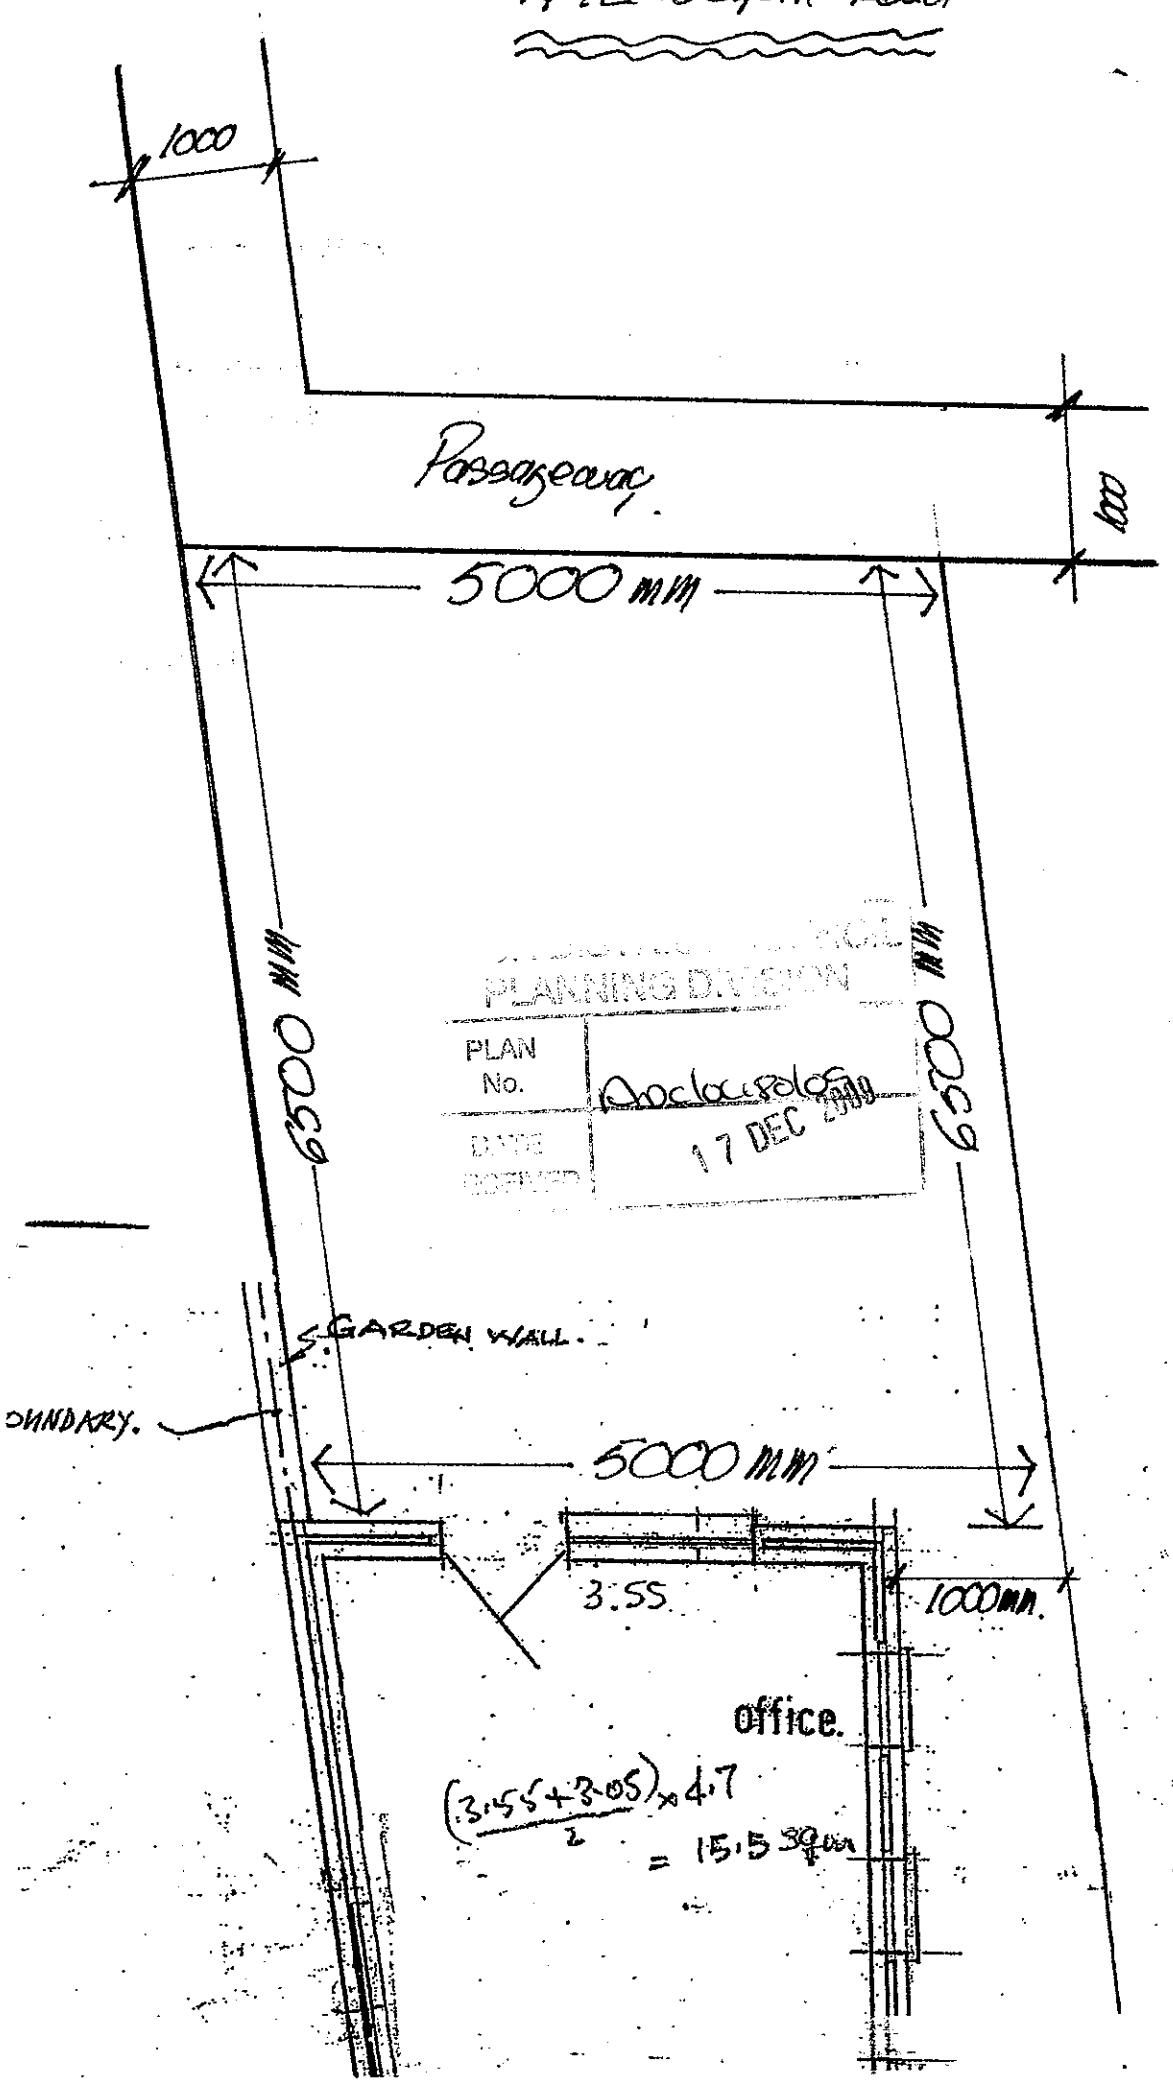

No 12 Western Road
1000
Passageway.
1000
5000 mm
6500 mm
6500 mm
PLANNING DIVISION
PLAN No.
DATE RECEIVED
17 DEC 2008
GARDEN WALL.
BOUNDARY.
5000 mm
3.55
1000mm.
office.
(3.55+3.05)/2 x 4.7
= 15.5 sqm