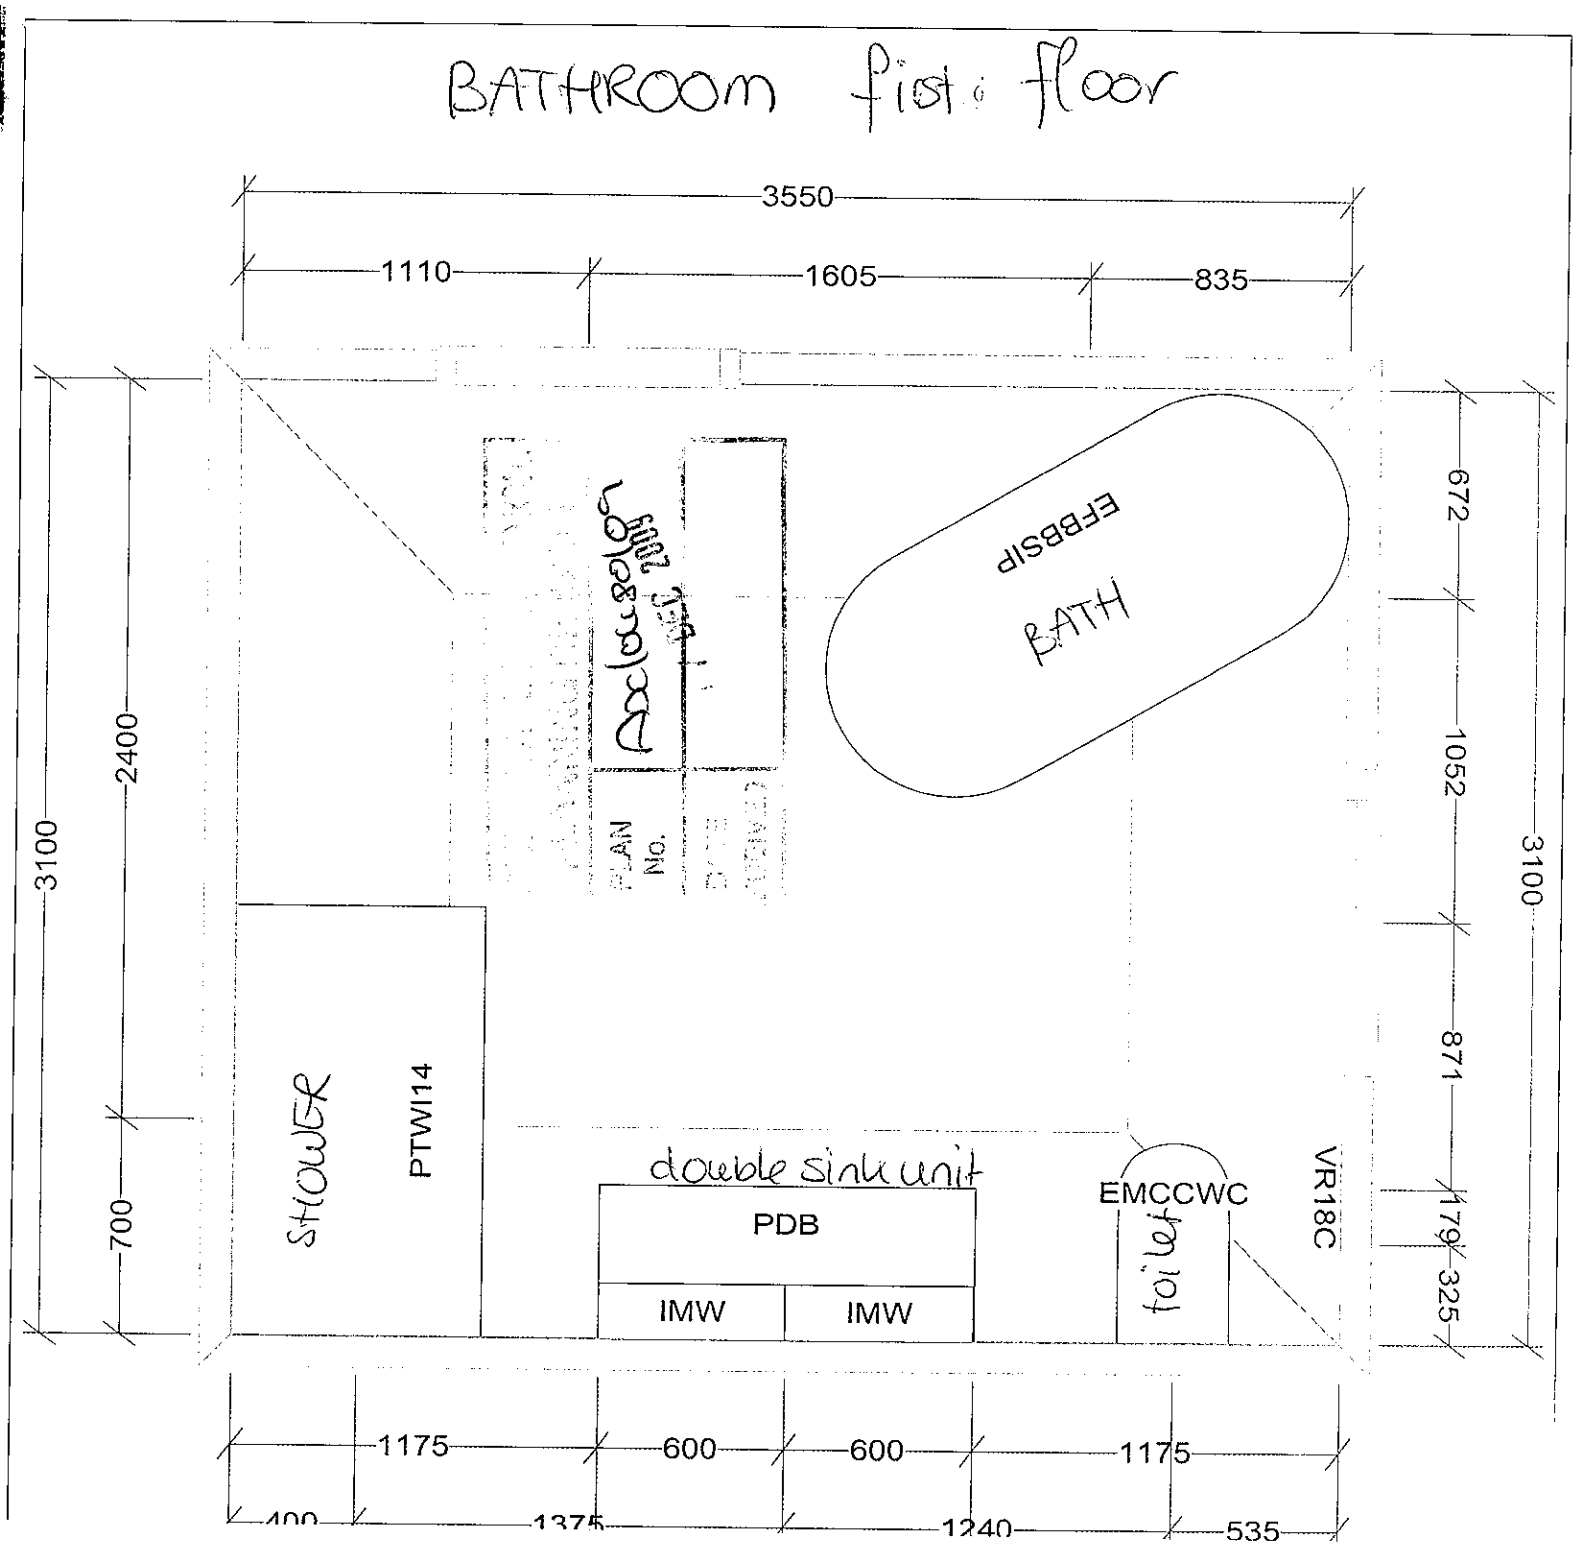
BATHROOM first floor
3550
1110
1605
835
3100
2400
700
672
1052
871
179
325
3100
EFBBSIP
BATH
PLAN No.
STOWER
PTWI14
double sink unit
PDB
IMW
IMW
EMCCWC
toilet
VR18C
1175
600
600
1175
400
1375
1240
535