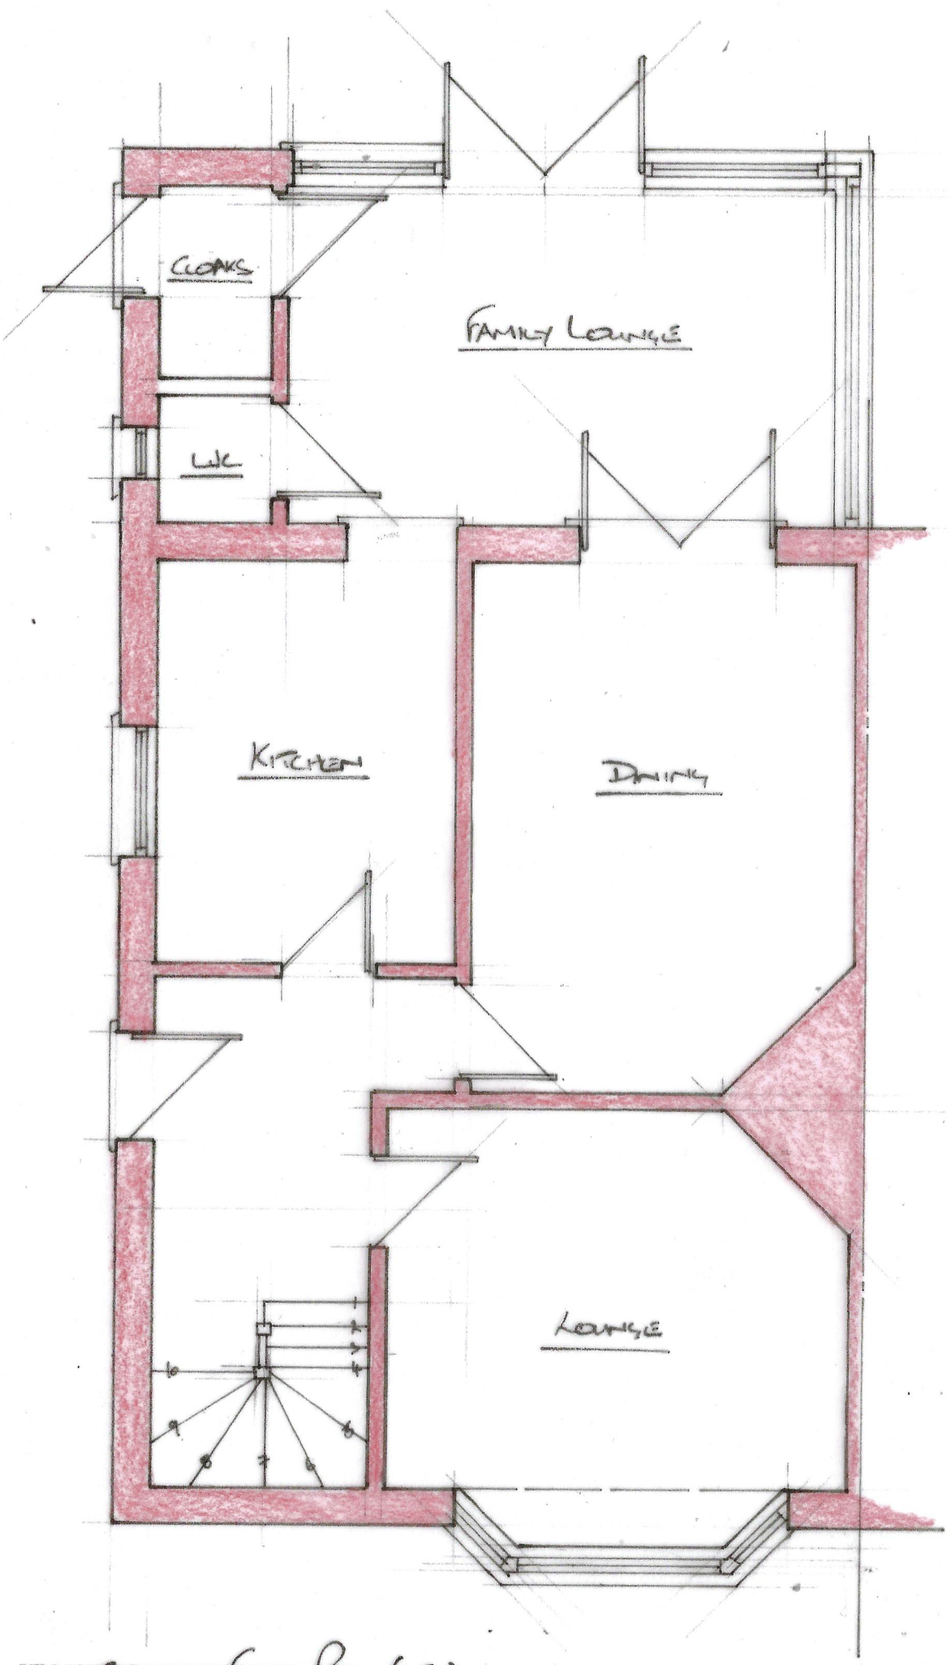

GROUND FLOOR PLAN (1:50)



LOCATION PLAN (1:1250)

0m 10 20 30 40 50m
1:1250(A3)

N

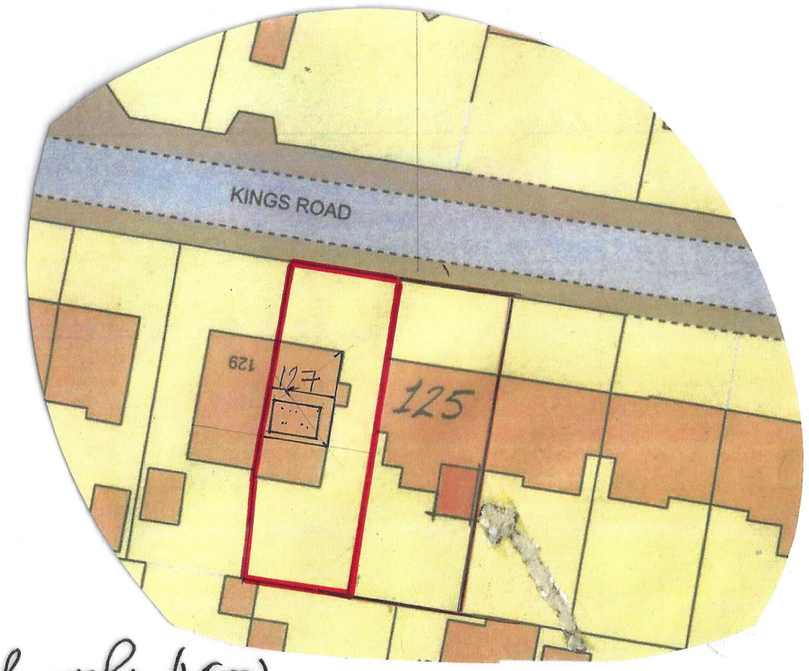

BLOCK PLAN (1:500)

0m 10m 20m
1:500(A3)

0m 1m 2m
1:50(A3)

127 KINGS ROAD. LANCING.

BLOCK+LOCATION PLAN

GROUND FLOOR PLAN

1:50 127KR/03.