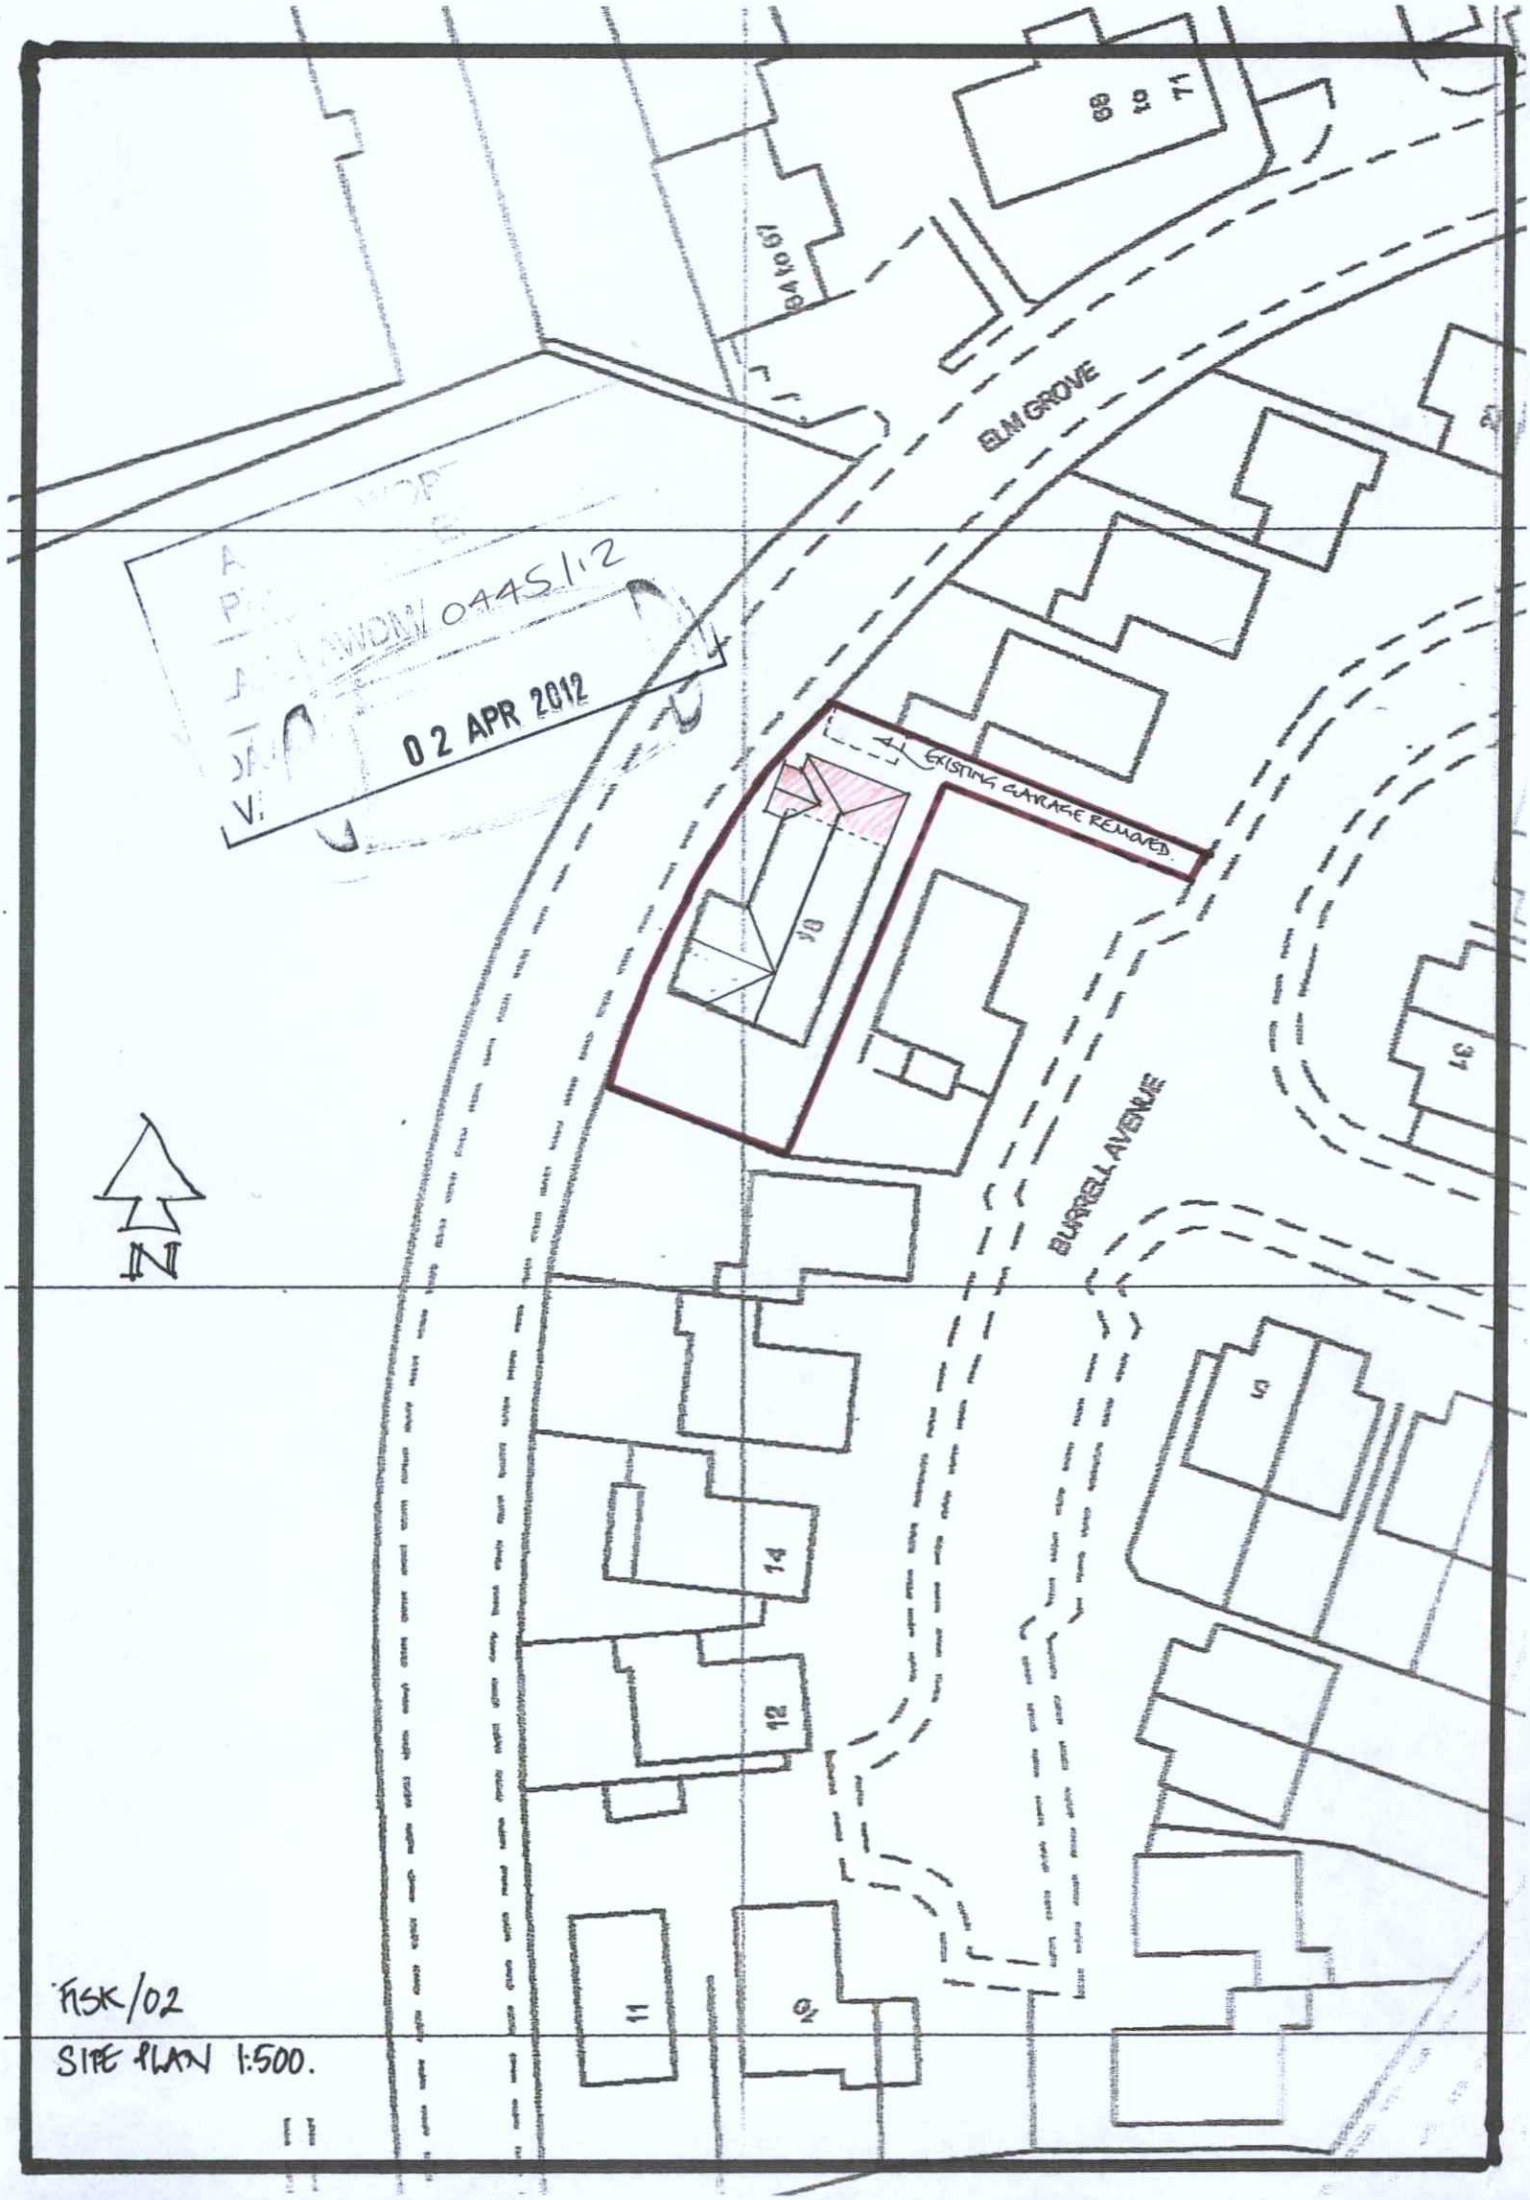

FISK/02

SITE PLAN 1:500.