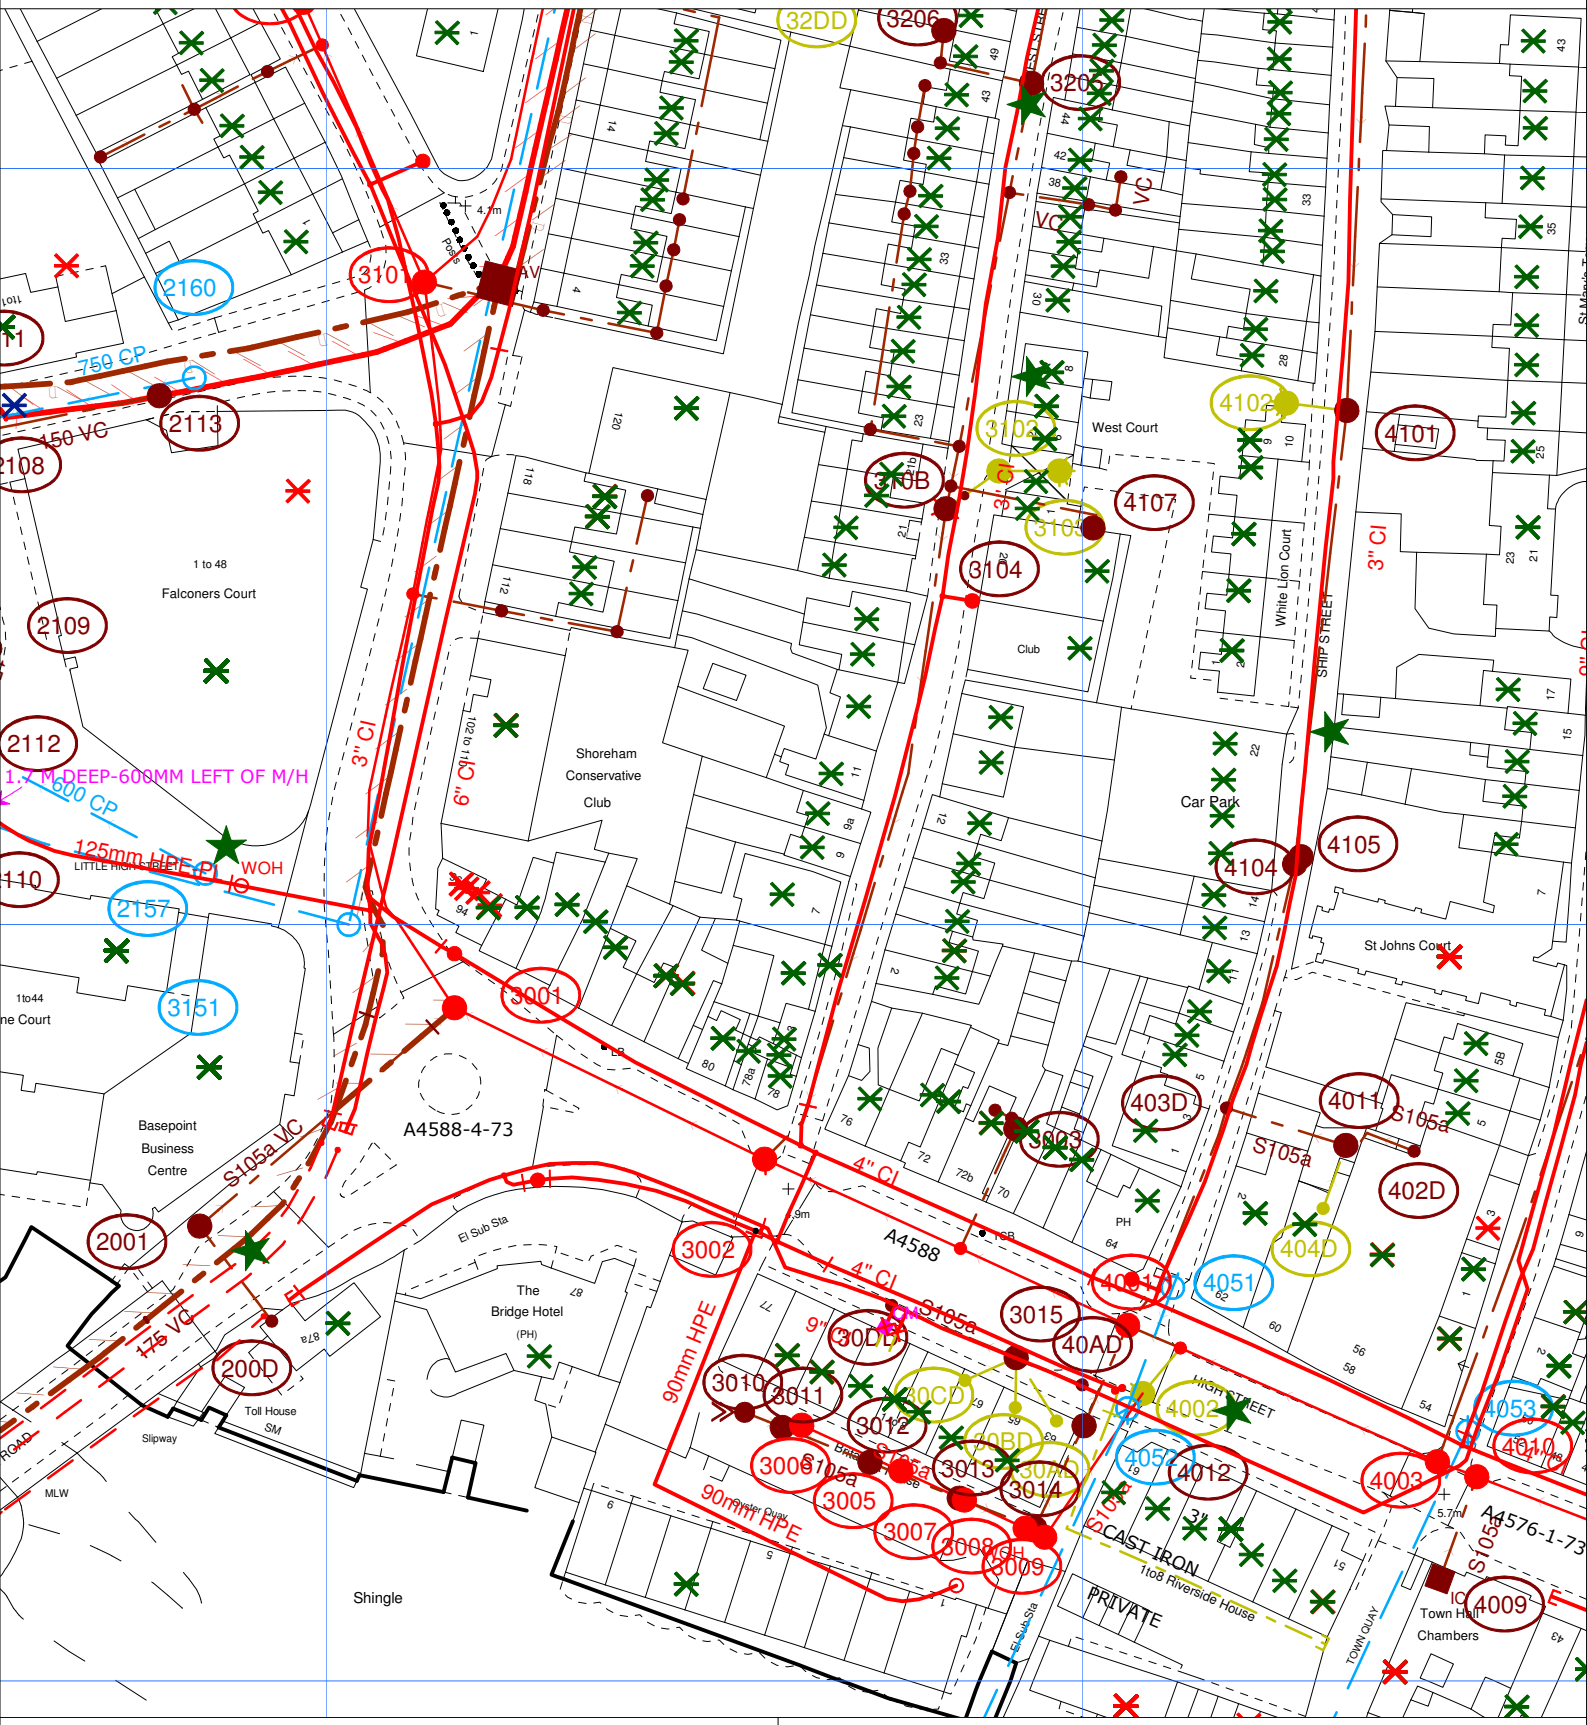
SOUTHERN WATER


2160
3101
2113
2108
750 CP
150 VC
1 to 48
Falconers Court
2109
2112
1.7 M DEEP-600MM LEFT OF M/H
600 CP
125mm HDPE
WOH
2157
110
3151
1to44
ne Court
Basepoint
Business
Centre
S105a VC
2001
175 VC
200D
Toll House
Slipway
ROAD
MLW
Shingle
A4588-4-73
3001
3" CI
6" CI
1 to 20
Shoreham
Conservative
Club
El Sub Sta
The
Bridge Hotel
(PH)
3002
4" CI
A4588
90mm HPE
9" CI
S105a
30DD
3010
3011
3012
30CD
30BD
3006
3005
3007
3008
3009
30AD
3013
3014
3015
40AD
4" CI
3" CI
3" CI
3