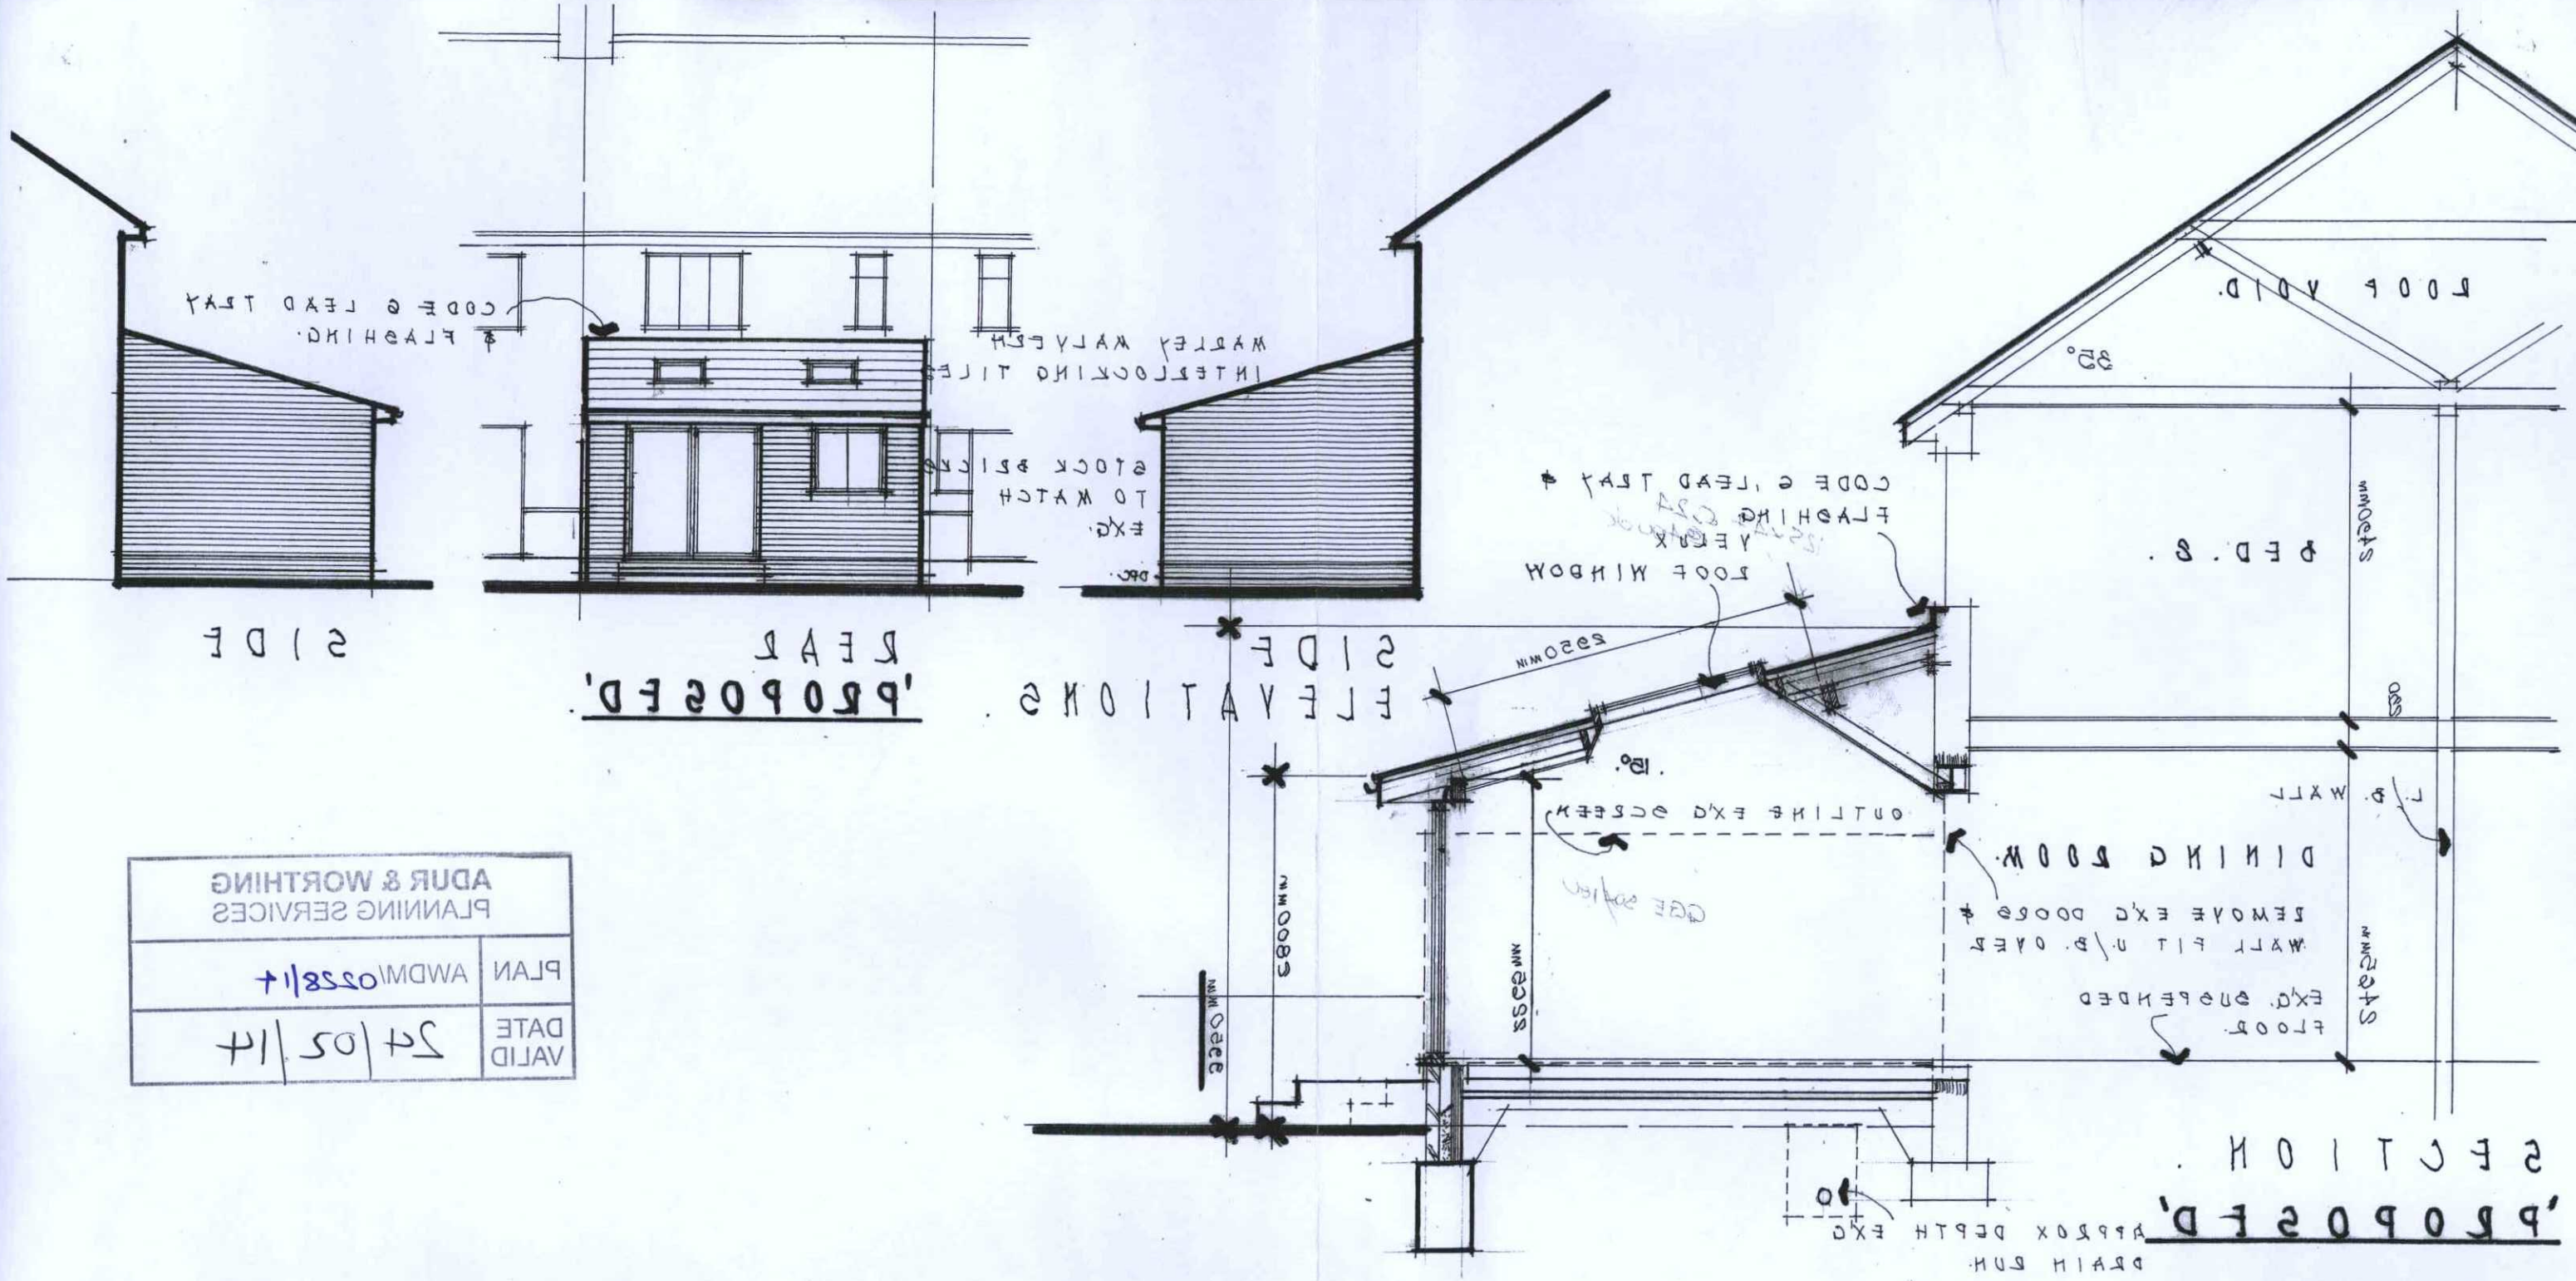

ADUR & WORTHING PLANNING SERVICES	
PLAN	AWDM/0228/14
DATE VALID	24/02/14

SHEET 4 OF 4

DRG • 14/04/3.

SCALE • 1/50 &

DATE • FEB' 2014.

GORDON. F. DIXON.

0785-7648-744.