

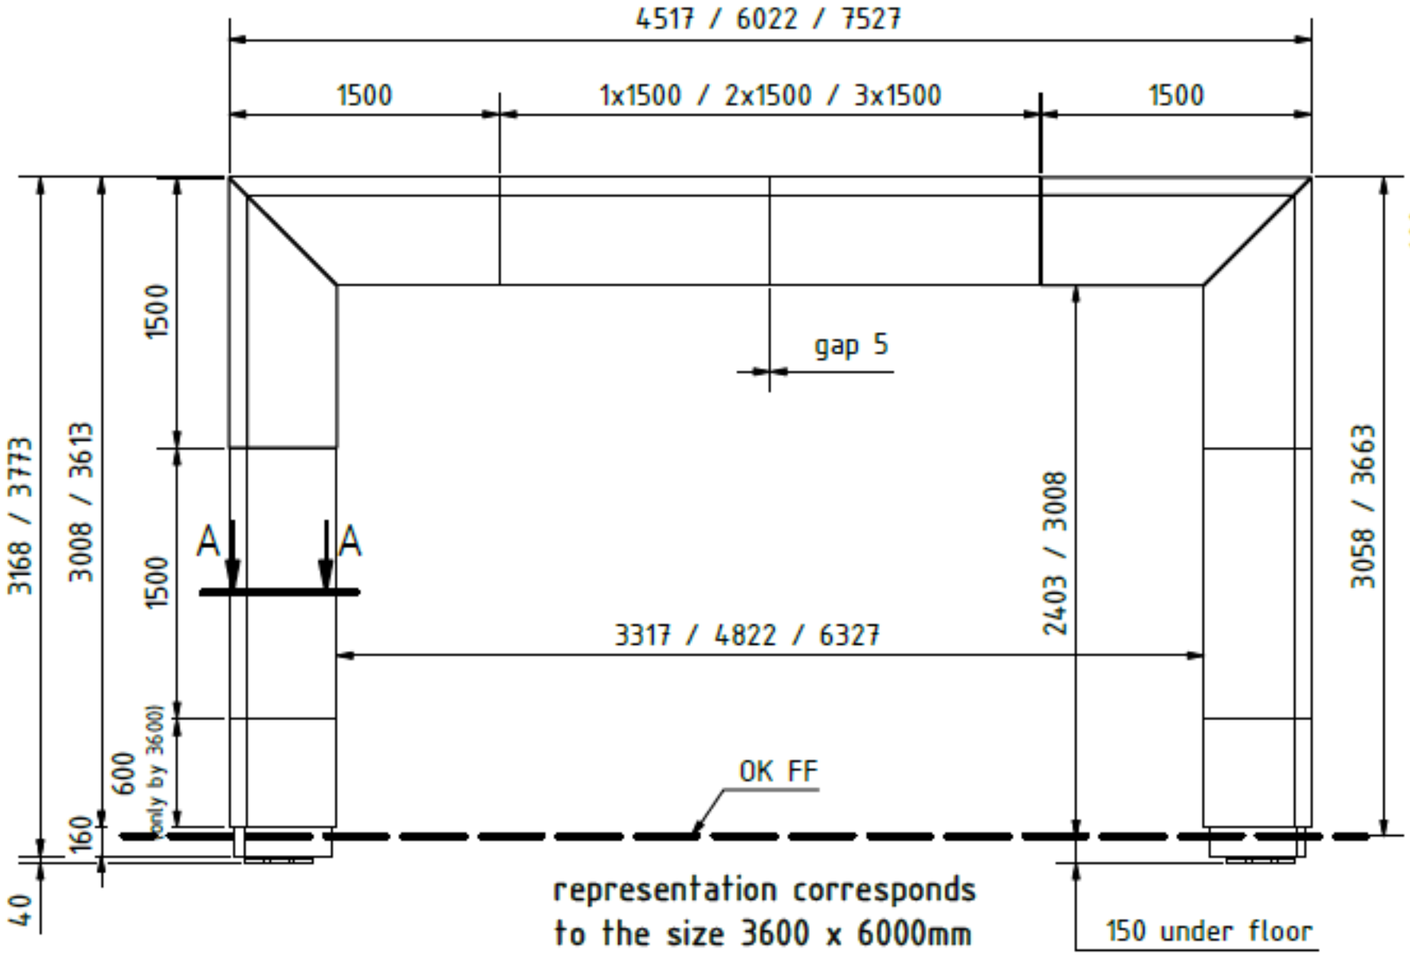


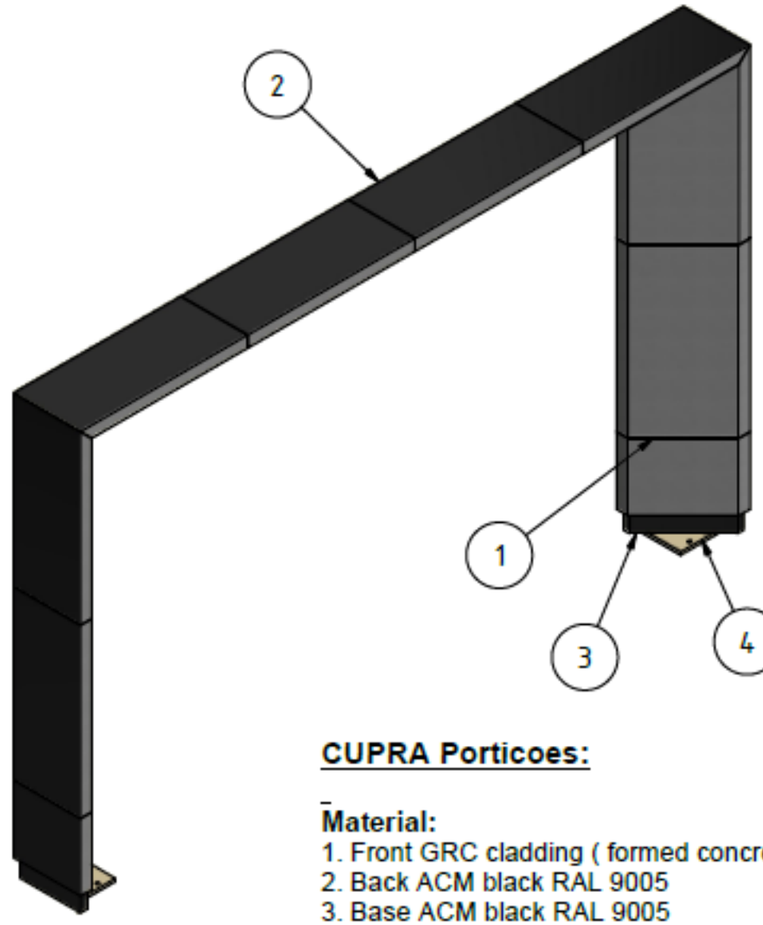

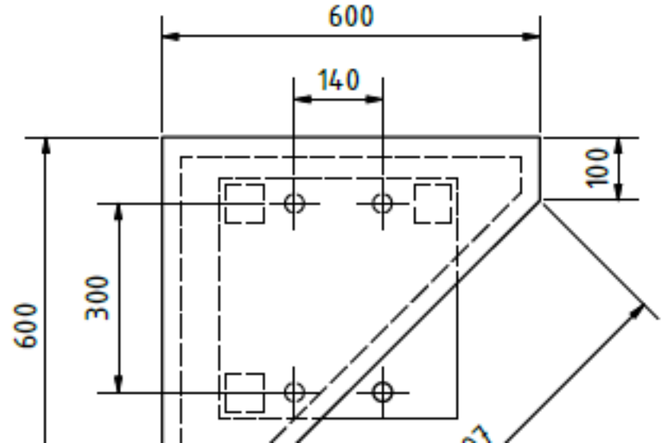

CUPRA Porticoes:

Material:
1. Front GRC cladding (formed concrete)
2. Back ACM black RAL 9005
3. Base ACM black RAL 9005
3. galvanized steel structure

Weight:

3000 x 4500	ca. 860 kg
3000 x 6000	ca.1000 kg
3000 x 7500	ca.1160 kg
3600 x 4500	ca. 980 kg
3600 x 6000	ca.1120 kg
3600 x 7500	ca.1280 kg

A		Zeichnung aktualisiert	wue	02.03.2022
Rev	Rev NC	Änderung	Name	Datum

Allgemeintoleranzen für Schweißkonstruktionen	DIN EN ISO 13920		Masse ohne Toleranzen nach	DIN ISO 2768-mK