| ADUR & WORTHING PLANNING SERVICES | | | |
|---|---|---|---|
| PLAN | AWDM/ 0334/14 | | |
| DATE VALID | 13 | 03 | 14 |

15 PRATTON AVENUE
LANCING
BN15 9NU.

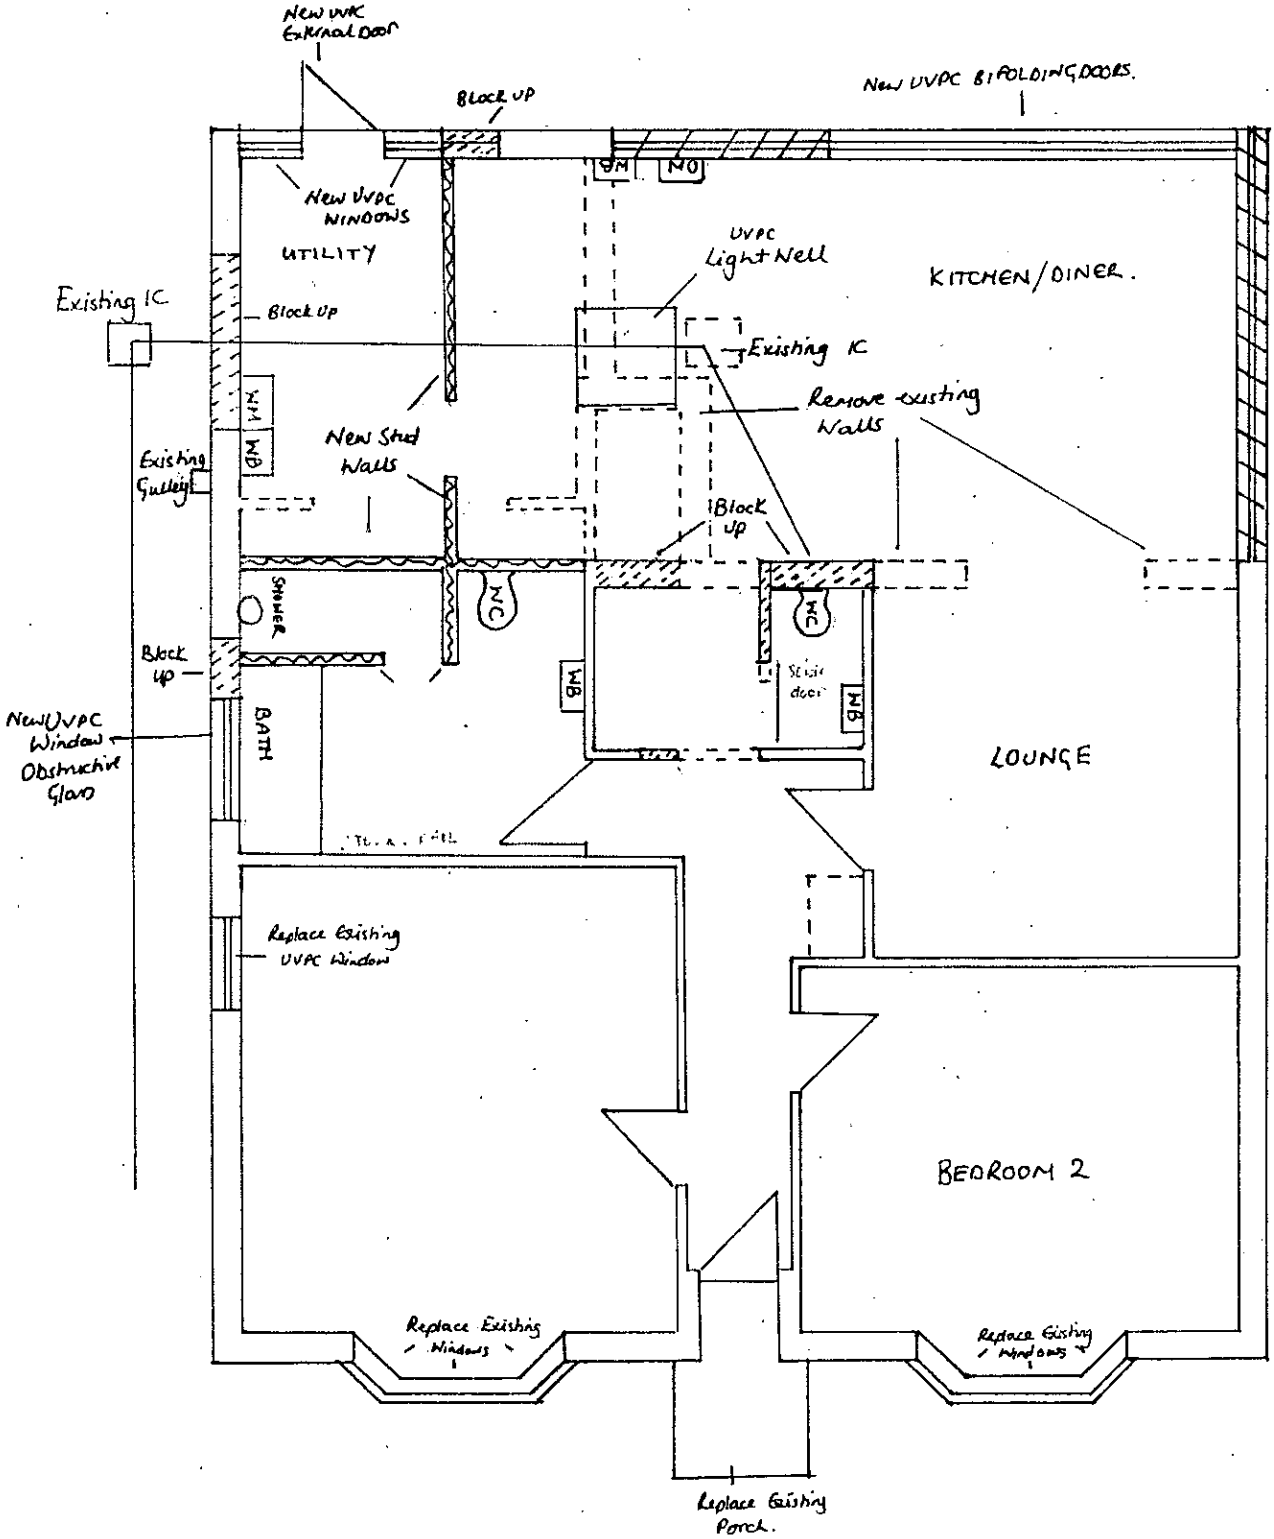


1:50