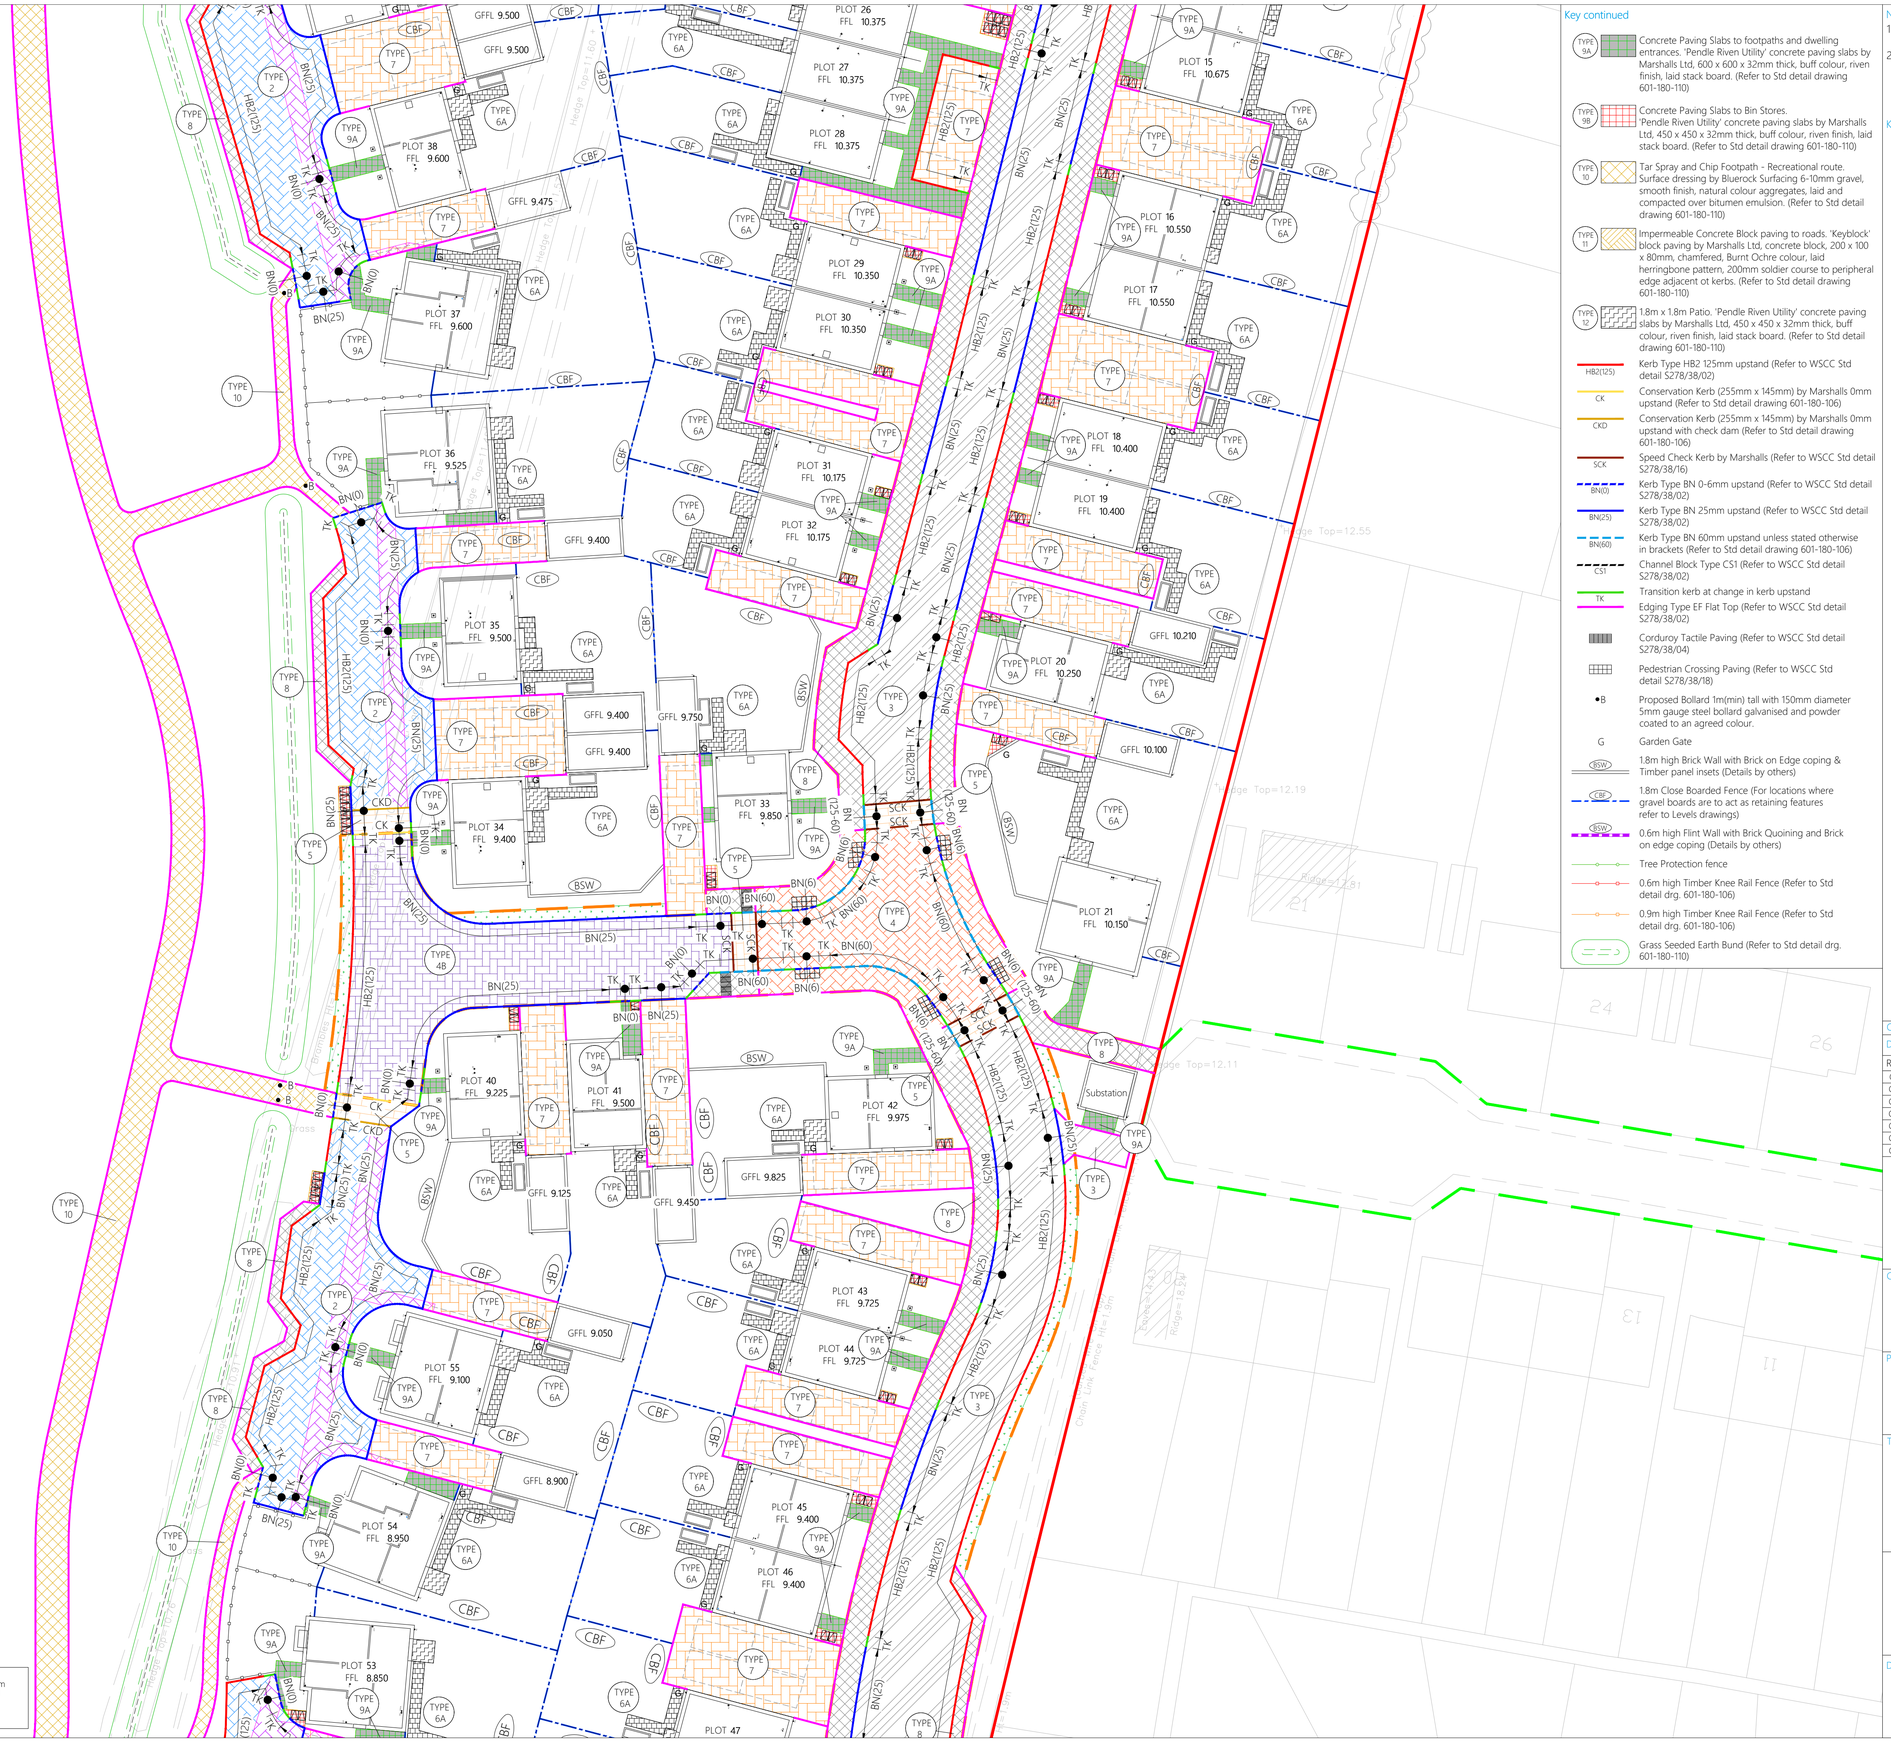
INDICATIVE


PLOT 26 FFL 10.375
PLOT 27 FFL 10.375
PLOT 28 FFL 10.375
PLOT 29 FFL 10.350
PLOT 30 FFL 10.350
PLOT 31 FFL 10.175
PLOT 32 FFL 10.175
PLOT 35 FFL 9.500
PLOT 36 FFL 9.525
PLOT 37 FFL 9.600
PLOT 38 FFL 9.600
PLOT 33 FFL 9.850
PLOT 34 FFL 9.400
PLOT 40 FFL 9.225
PLOT 41 FFL 9.500
PLOT 42 FFL 9.975
PLOT 43 FFL 9.725
PLOT 44 FFL 9.725
PLOT 45 FFL 9.400
PLOT 46 FFL 9.400
PLOT 47
PLOT 53 FFL 8.850
PLOT 54 FFL 8.950
PLOT 55 FFL 9.100
PLOT 15 FFL 10.675
PLOT 16 FFL 10.550
PLOT 17 FFL 10.550
PLOT 18 FFL 10.400
PLOT 19 FFL 10.400
PLOT 20 FFL 10.250
PLOT 21 FFL 10.150
Substation
GFFL 9.500
GFFL 9.475
GFFL 9.400
GFFL 9.750
GFFL 9.825
GFFL 9.125
GFFL 9.450
GFFL 9.050
GFFL 8.900
GFFL 10.210
GFFL 10.100
Hedge Top=11.60
Hedge Top=12.55
Hedge Top=12.19
Hedge Top=12.11
Ridge=12.81
Ridge=12.47
Ridge=12.47
Ridge=12.47