

SCALE 1:1000

PARKING AREA HIGHLIGHTED.

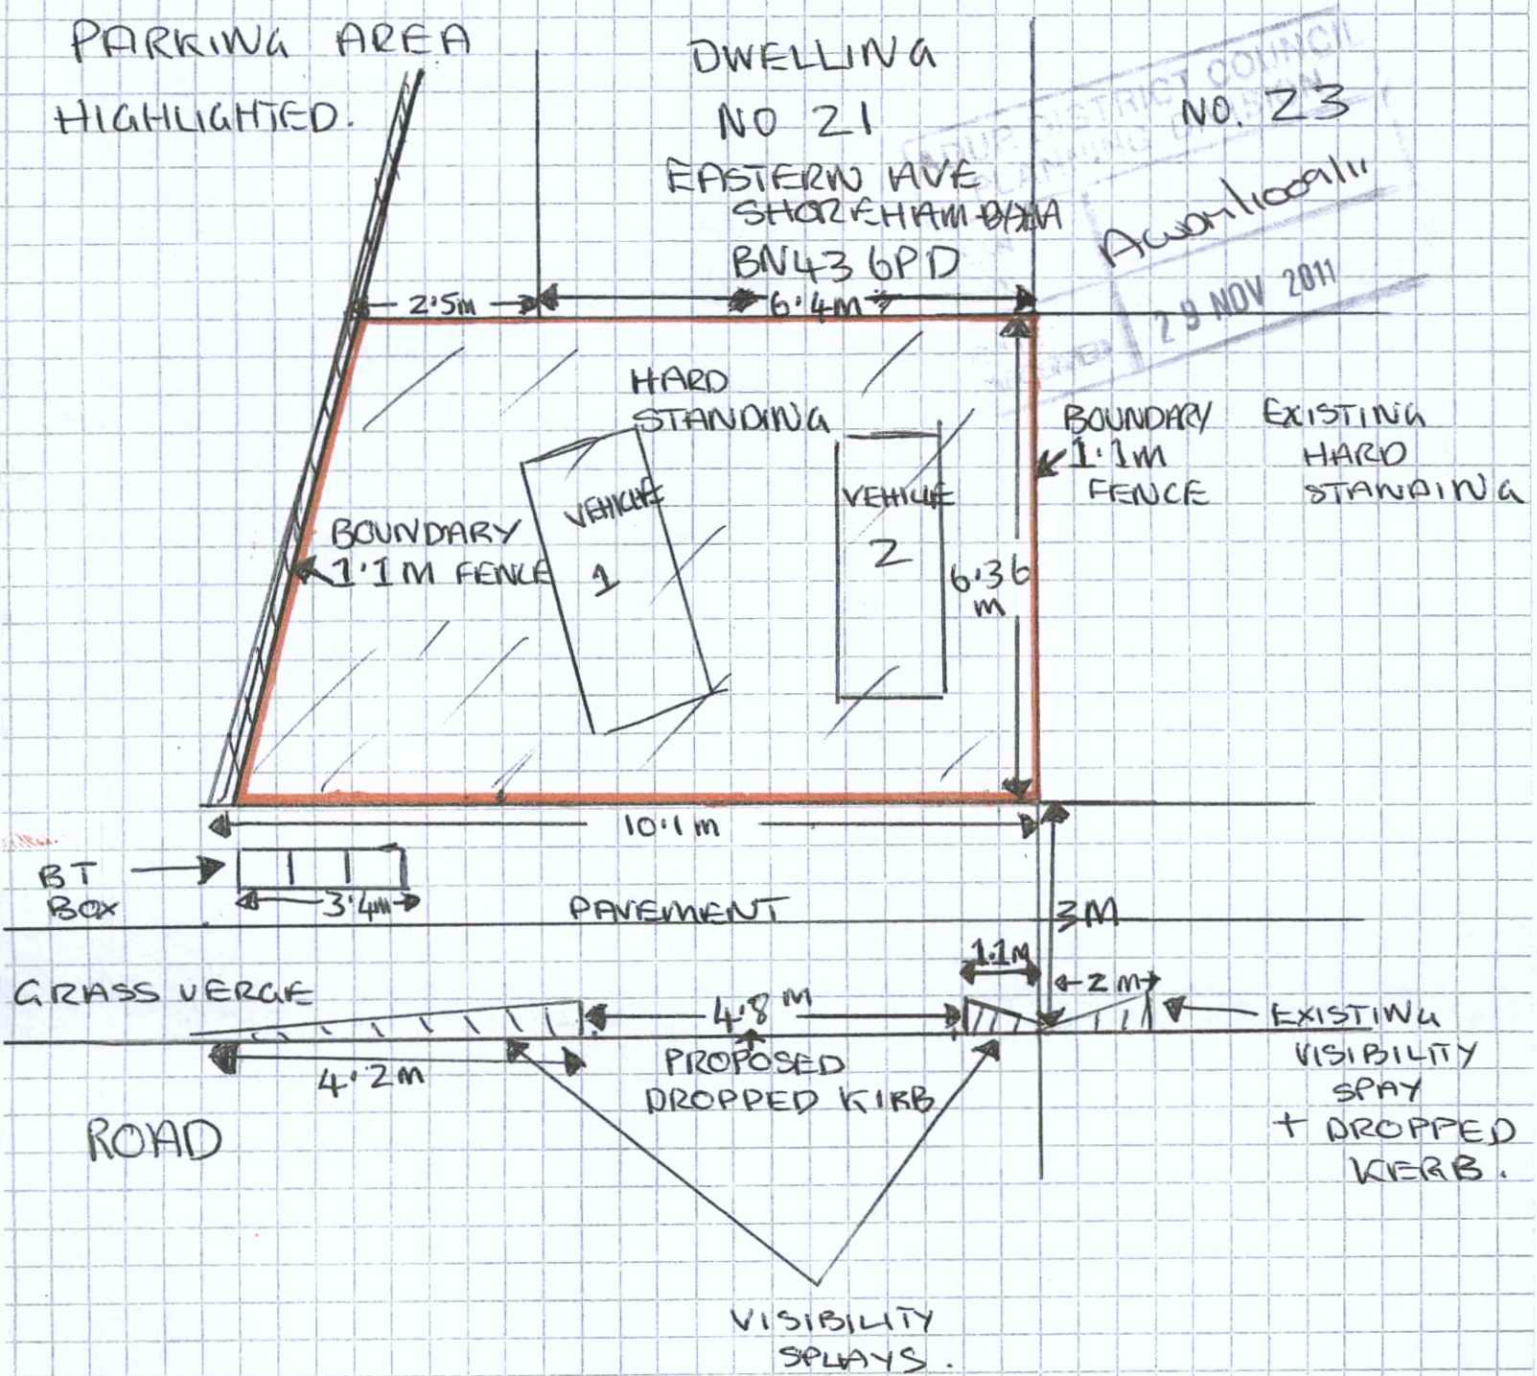

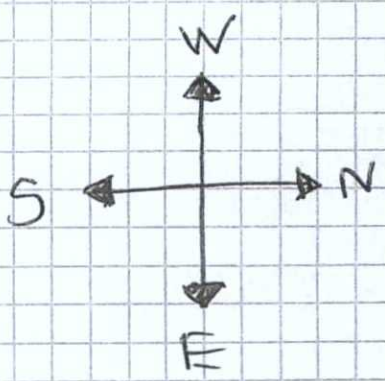

DRAWING: T.G. 26/11/11

Rowland Nevill
