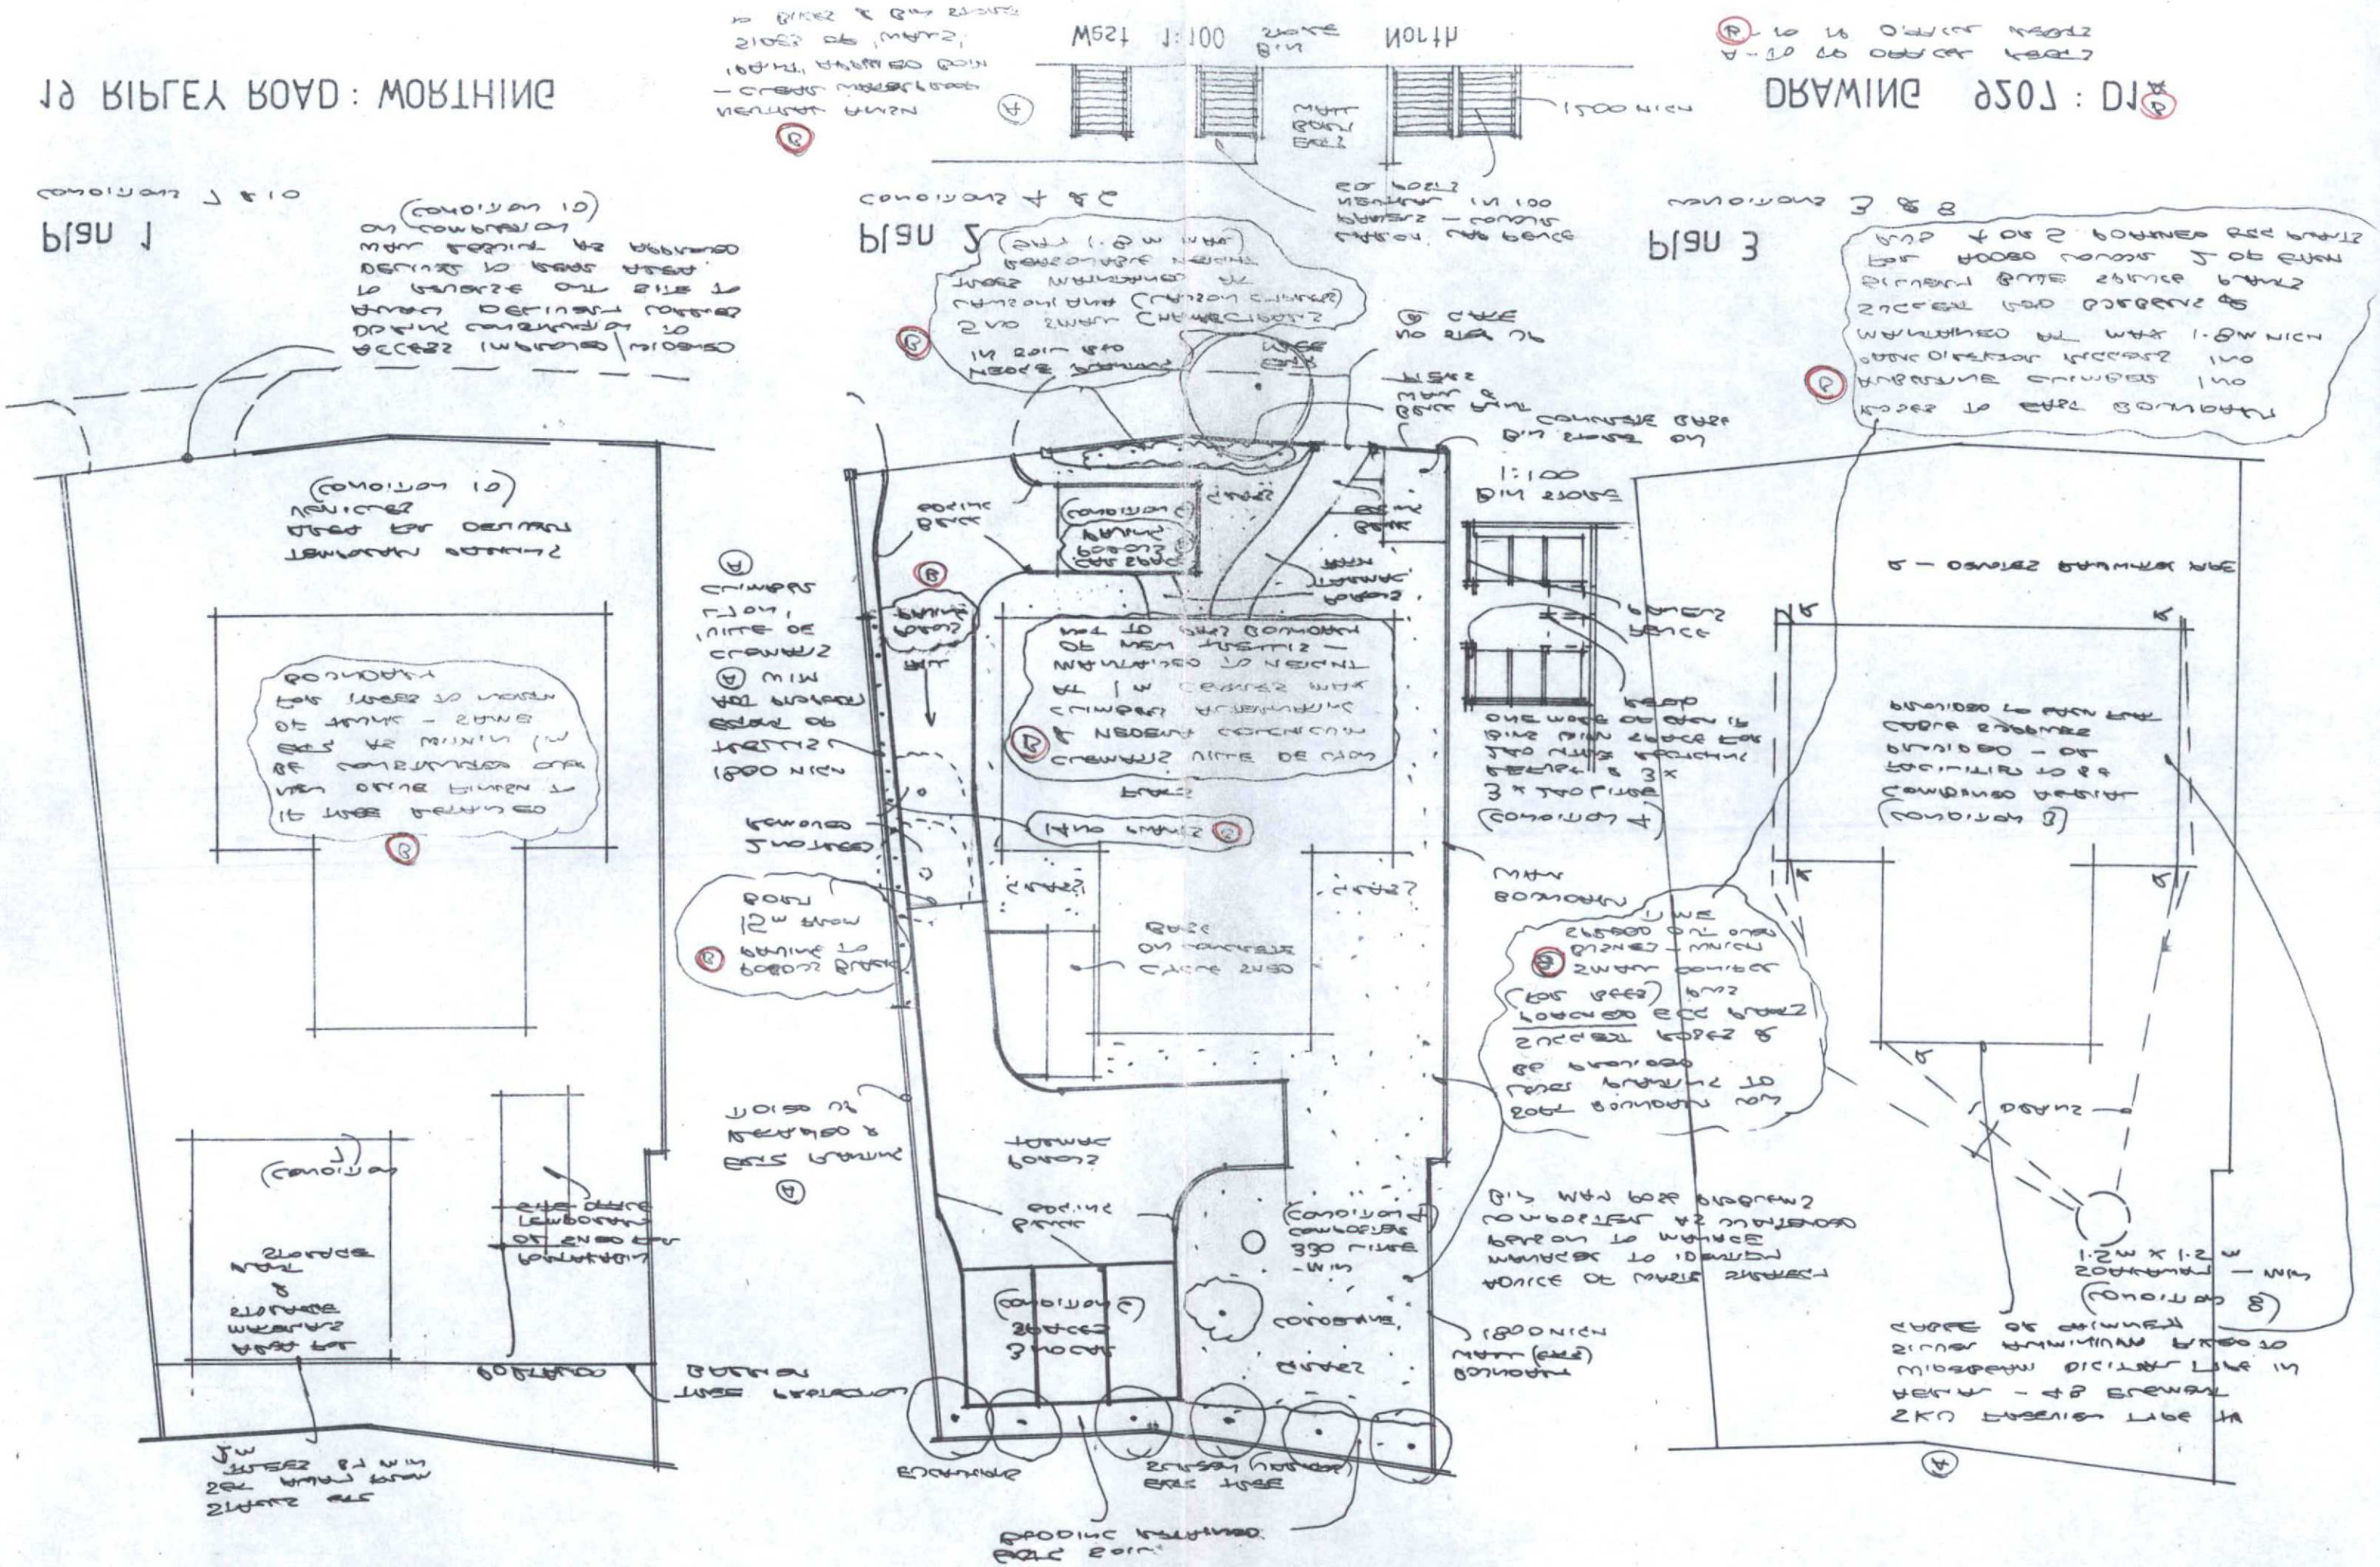

Plan 1
Plan 2
Plan 3
1:100