
View #4

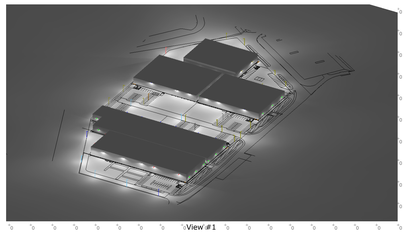
View #1

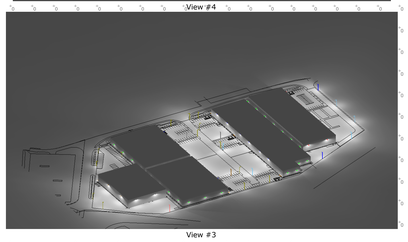
View #3

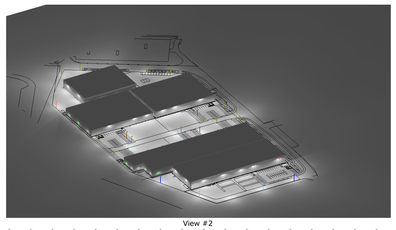
View #2

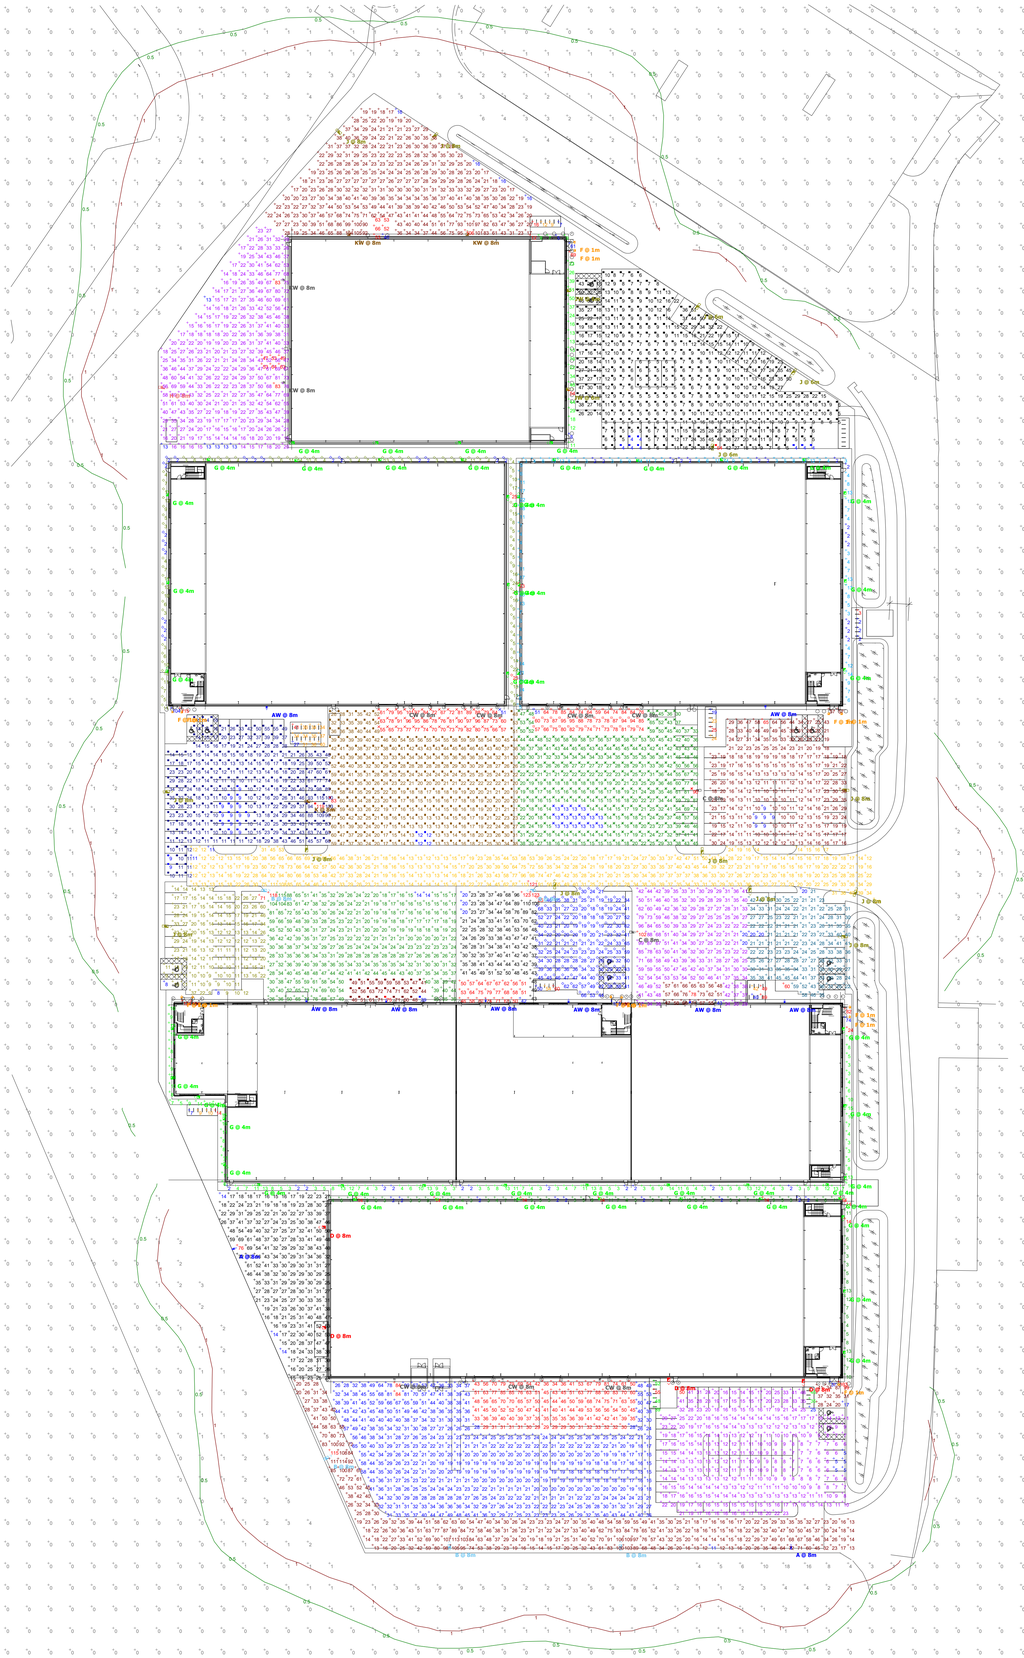
KW @ 8m
KW @ 8m
KW @ 8m
F @ 1m
F @ 1m
G @ 4m
G @ 4m
G @ 4